



ประกาศเทศบาลตำบลท่าจิว

เรื่อง การเปิดเผยรายละเอียดค่าใช้จ่ายเกี่ยวกับการจัดซื้อจัดจ้าง ราคาากลางและการคำนวณราคาากลาง  
งานก่อสร้าง โครงการปรับปรุงห้องรับรองนักท่องเที่ยว โดยวิธีเฉพาะเจาะจง

ตามที่เทศบาลตำบลท่าจิวจะดำเนินการประกาศเชิญชวนให้เสนอราคา โครงการปรับปรุง  
ห้องรับรองนักท่องเที่ยว โดยวิธีเฉพาะเจาะจง รายการดังต่อไปนี้

๑. โครงการปรับปรุงห้องรับรองนักท่องเที่ยว โดยวิธีเฉพาะเจาะจง รายละเอียดตามปริมาณงาน  
และแบบแปลนที่ เทศบาลตำบลท่าจิวกำหนด ราคาากลาง ๔๙๙,๑๕๙.๘๓ บาท (สี่แสนเก้าหมื่นเก้าพันหนึ่งร้อย  
ห้าสิบบาทแปดสิบสามสตางค์) นั้น

เพื่อให้การดำเนินการดังกล่าวเป็นไปตามแนวทางที่ถูกต้อง จึงอาศัยอำนาจตามพระราชบัญญัติ  
การจัดซื้อจัดจ้างและการบริหารพัสดุภาครัฐ พ.ศ. ๒๕๖๐ มาตรา ๖๓ บัญญัติว่า “ภายใต้บังคับมาตรา ๖๒  
ให้หน่วยงานของรัฐประกาศรายละเอียดข้อมูลราคาากลางและการคำนวณราคาากลางในระบบเครือข่ายสารสนเทศ  
ของกรมบัญชีกลางตามวิธีการที่กรมบัญชีกลางกำหนด” ดังนั้น คณะกรรมการกำหนดราคาากลางงานก่อสร้าง  
โครงการปรับปรุงห้องรับรองนักท่องเที่ยว โดยวิธีเฉพาะเจาะจง ตามคำสั่งเทศบาลตำบลท่าจิว ที่ ๖/๒๕๖๙  
สั่ง ณ วันที่ ๙ มกราคม ๒๕๖๙ ได้กำหนดราคาากลางและรายละเอียดการคำนวณราคาากลางของที่จะดำเนินการ  
เป็นที่เรียบร้อยแล้ว โดยกำหนดให้งานก่อสร้างข้างต้นมีราคาากลาง รวมเป็นเงินทั้งสิ้น ๔๙๙,๑๕๙.๘๓ บาท  
(สี่แสนเก้าหมื่นเก้าพันหนึ่งร้อยห้าสิบบาทแปดสิบสามสตางค์) รายละเอียดปรากฏตามเอกสารแนบท้าย  
ประกาศนี้

จึงประกาศมาให้ทราบโดยทั่วกัน

ประกาศ ณ วันที่ ๒ เดือน มีนาคม พ.ศ. ๒๕๖๙



(นายประสิทธิ์ แซ่ส่อ)

นายกเทศมนตรีตำบลท่าจิว

ตารางแสดงวงเงินงบประมาณที่ได้รับจัดสรรและราคากลางในงานจ้างก่อสร้าง

1. ชื่อโครงการ ปรับปรุงห้องรับรองนักท่องเที่ยว
2. หน่วยงานเจ้าของโครงการ สำนักปลัด เทศบาลตำบลท่าจั่ว
3. วงเงินงบประมาณที่ได้รับจัดสรร 499,700.00 บาท
4. ลักษณะงาน  
โดยสังเขป ปรับปรุงห้องรับรองนักท่องเที่ยว
5. ราคากลางคำนวณ ณ วันที่ 9 กุมภาพันธ์ 2569 เป็นเงิน 499,159.83 บาท
6. บัญชีประมาณการราคากลาง
  - 6.1 แบบสรุปราคากลางงานก่อสร้างอาคาร
7. รายชื่อคณะกรรมการกำหนดราคากลาง
  - 7.1 นายกรวิสิทธิ์ ไชยมณี
  - 7.2 นางสุจินต์ รุณแสง
  - 7.3 นายสุमितร์ ชูช่วย



แบบสรุปราคากลางงานก่อสร้างอาคาร

ชื่อโครงการ ปรับปรุงห้องรับรองนักท่องเที่ยว  
 สถานที่ก่อสร้าง เทศบาลตำบลท่าจิว อำเภอห้วยยอด จังหวัดตรัง  
 แบบเลขที่  
 หน่วยงานเจ้าของโครงการ สำนักปลัด เทศบาลตำบลท่าจิว  
 แบบ พร. 4 และ พร. 5 ที่แนบ มีจำนวน 6 แผ่น  
 คำนวณราคาากลาง เมื่อวันที่ 9 เดือน กุมภาพันธ์ พ.ศ. 2569

หน่วย : บาท

ลำดับที่	รายการ	ค่าก่อสร้าง	หมายเหตุ
1	กลุ่มงาน/งาน อาคาร	499,159.83	
2	กลุ่มงาน/งาน		
3	กลุ่มงาน/งาน		
4	กลุ่มงาน/งาน		
	..... ฯลฯ.....		
สรุป	รวมค่าก่อสร้างทั้งโครงการ/งานก่อสร้าง	499,159.83	
	ราคาากลาง	499,159.83	
	ราคาากลาง (สี่แสนเก้าพันหนึ่งร้อยห้าสิบบาทแปดสิบสามสตางค์)		

  
 นายกรวิสิทธิ์ ไชยมณี

ประธานกรรมการกำหนดราคาากลาง

  
 นางสุจินต์ รุณแสง  
 กรรมการกำหนดราคาากลาง

  
 นายสุมิตร ชูช่วย  
 กรรมการกำหนดราคาากลาง

## แบบสรุปค่าก่อสร้าง

กลุ่มงาน งานอาคาร

ชื่อโครงการ ปรับปรุงห้องรับรองนักท่องเที่ยว

สถานที่ก่อสร้าง เทศบาลตำบลท่าจิว อำเภอห้วยยอด จังหวัดตรัง

แบบเลขที่

หน่วยงานเจ้าของโครงการ สำนักปลัด เทศบาลตำบลท่าจิว

แบบ พร.4 ที่แนบ มีจำนวน 5 หน้า

คำนวณราคา เมื่อวันที่ 9 เดือน กุมภาพันธ์ พ.ศ. 2569

หน่วย:บาท

ลำดับที่	รายการ	ค่างานต้นทุน	Factor F	ค่าก่อสร้าง	หมายเหตุ
1	งานอาคาร	381,700.00	1.3091	499,683.47	
2	งาน/กลุ่มงาน.....				
3	งาน/กลุ่มงาน.....				
4	งาน/กลุ่มงาน.....				
	..... ฯลฯ.....				
<b>เงื่อนไขการใช้ตาราง Factor F</b>					
	เงินล่วงหน้าจ่าย 0 %				
	เงินประกันผลงานหัก 0 %				
	ดอกเบี้ยเงินกู้ 7 %				
	ภาษีมูลค่าเพิ่ม 7 %				
<b>รวมค่าก่อสร้าง</b>				499,683.47	

ขนาดหรือเนื้อที่อาคาร จำนวน 1 งาน เฉลี่ย 499,683.47 บาท/งาน



นายกรวิสิทธิ์ ไชยมณี

ประธานกรรมการกำหนดราคากลาง



นางสุจินต์ รุณแสง

กรรมการกำหนดราคากลาง



นายสุมิตร ชูช่วย

กรรมการกำหนดราคากลาง

## แบบแสดงรายการ ปริมาณงาน และราคา

กลุ่มงาน งานอาคาร

ชื่อโครงการ ปรับปรุงห้องรับรองนักท่องเที่ยว

สถานที่ก่อสร้าง เทศบาลตำบลท่าจิว อำเภอห้วยยอด จังหวัดตรัง

แบบเลขที่

หน่วยงานเจ้าของโครงการ สำนักปลัด เทศบาลตำบลท่าจิว

คำนวณราคาโดย คณะกรรมการกำหนดราคากลาง

เมื่อวันที่ 9 เดือน กุมภาพันธ์ พ.ศ. 2569

หน่วย:บาท

ลำดับที่	รายการ	จำนวน	หน่วย	ราคาวัสดุ		ค่าแรงงาน		รวม ค่าวัสดุและแรงงาน	หมายเหตุ
				ราคาต่อหน่วย	จำนวนเงิน	ราคาต่อหน่วย	จำนวนเงิน		
1	งานสถาปัตยกรรม								
	- ผนังกระจกกรอบอลูมิเนียมขอบขาว 1.2 มม. กระจกสีชา 5 มม. + ประตูบานเลื่อนกระจกสีชา 5 มม. กรอบบานอลูมิเนียมขอบขาว 1.2 มม.พร้อมอุปกรณ์ (ชุดที่ 1)	1	ชุด					17,400.00	
	- ผนังกระจกกรอบอลูมิเนียมขอบขาว 1.2 มม. กระจกสีชา 5 มม. (ชุดที่ 2)	1	ชุด					12,500.00	
	- ผนังกระจกกรอบอลูมิเนียมขอบขาว 1.2 มม. กระจกสีชา 5 มม. + หน้าต่างบานเลื่อนกระจกสีชา 5 มม. กรอบบานอลูมิเนียมขอบขาว 1.2 มม.พร้อมอุปกรณ์ (ชุดที่ 3)	1	ชุด					25,000.00	
	- ผนังกระจกกรอบอลูมิเนียมขอบขาว 1.2 มม. กระจกสีชา 5 มม. (ชุดที่ 4)	1	ชุด					3,500.00	

## แบบแสดงรายการ ปริมาณงาน และราคา

กลุ่มงาน งานอาคาร

ชื่อโครงการ ปรับปรุงห้องรับรองนักท่องเที่ยว

สถานที่ก่อสร้าง เทศบาลตำบลท่าจิว อำเภอห้วยยอด จังหวัดตรัง

แบบเลขที่

หน่วยงานเจ้าของโครงการ สำนักปลัด เทศบาลตำบลท่าจิว

คำนวณราคาโดย คณะกรรมการกำหนดราคากลาง

เมื่อวันที่ 9 เดือน กุมภาพันธ์ พ.ศ. 2569

หน่วย:บาท

ลำดับที่	รายการ	จำนวน	หน่วย	ราคาวัสดุ		ค่าแรงงาน		รวม ค่าวัสดุและแรงงาน	หมายเหตุ
				ราคาต่อหน่วย	จำนวนเงิน	ราคาต่อหน่วย	จำนวนเงิน		
	- ผนังกระจกกรอบอลูมิเนียมขอบขาว 1.2 มม. กระจกสีชา 5 มม. + หน้าต่างบานเลื่อนกระจกสีชา 5 มม. กรอบบานอลูมิเนียมขอบขาว 1.2 มม.พร้อมอุปกรณ์ (ชุดที่ 5)	1	ชุด					17,400.00	
	- ผนังกระจกกรอบอลูมิเนียมขอบขาว 1.2 มม. กระจกสีชา 5 มม. (ชุดที่ 6)	1	ชุด					12,500.00	
	- ผนังกระจกกรอบอลูมิเนียมขอบขาว 1.2 มม. กระจกสีชา 5 มม. + หน้าต่างบานเลื่อนกระจกสีชา 5 มม. กรอบบานอลูมิเนียมขอบขาว 1.2 มม.พร้อมอุปกรณ์ (ชุดที่ 7)	1	ชุด					3,500.00	
	- ผนังกระจกกรอบอลูมิเนียมขอบขาว 1.2 มม. กระจกสีชา 5 มม. (ชุดที่ 8)	1	ชุด					3,500.00	

## แบบแสดงรายการ ปริมาณงาน และราคา

กลุ่มงาน งานอาคาร

ชื่อโครงการ ปรับปรุงห้องรับรองนักท่องเที่ยว

สถานที่ก่อสร้าง เทศบาลตำบลท่าจิว อำเภอห้วยยอด จังหวัดตรัง

แบบเลขที่

หน่วยงานเจ้าของโครงการ สำนักปลัด เทศบาลตำบลท่าจิว

คำนวณราคาโดย คณะกรรมการกำหนดราคากลาง

เมื่อวันที่ 9 เดือน กุมภาพันธ์ พ.ศ. 2569

หน่วย:บาท

ลำดับที่	รายการ	จำนวน	หน่วย	ราคาวัสดุ		ค่าแรงงาน		รวม ค่าวัสดุและแรงงาน	หมายเหตุ
				ราคาต่อหน่วย	จำนวนเงิน	ราคาต่อหน่วย	จำนวนเงิน		
	- ผนังกระจกกรอบอลูมิเนียมขอบขาว 1.2 มม. กระจกสีชา 5 มม. + ประตูบานเลื่อนกระจกสีชา 5 มม. กรอบบานอลูมิเนียมขอบขาว 1.2 มม.พร้อมอุปกรณ์ (ชุดที่ 9)	1	ชุด					17,400.00	
	- ผนังกระจกกรอบอลูมิเนียมขอบขาว 1.2 มม. กระจกสีชา 5 มม. (ชุดที่ 10)	1	ชุด					22,400.00	
	- ผนังกระจกกรอบอลูมิเนียมขอบขาว 1.2 มม. กระจกสีชา 5 มม. (ชุดที่ 11)	1	ชุด					12,500.00	
	- ผนังกระจกกรอบอลูมิเนียมขอบขาว 1.2 มม. กระจกสีชา 5 มม. + ประตูบานเลื่อนกระจกสีชา 5 มม. กรอบบานอลูมิเนียมขอบขาว 1.2 มม.พร้อมอุปกรณ์ (ชุดที่ 12)	1	ชุด					17,400.00	
	- ผนังกระจกกรอบอลูมิเนียมขอบขาว 1.2 มม. กระจกสีชา 5 มม. (ชุดที่ 13)	1	ชุด					28,000.00	

## แบบแสดงรายการ ปริมาณงาน และราคา

กลุ่มงาน งานอาคาร

ชื่อโครงการ ปรับปรุงห้องรับรองนักท่องเที่ยว

สถานที่ก่อสร้าง เทศบาลตำบลท่าจี้ อำเภอห้วยยอด จังหวัดตรัง

แบบเลขที่

หน่วยงานเจ้าของโครงการ สำนักปลัด เทศบาลตำบลท่าจี้

คำนวณราคาโดย คณะกรรมการกำหนดราคากลาง

เมื่อวันที่ 9 เดือน กุมภาพันธ์ พ.ศ. 2569

หน่วย:บาท

ลำดับที่	รายการ	จำนวน	หน่วย	ราคาวัสดุ		ค่าแรงงาน		รวม ค่าวัสดุและแรงงาน	หมายเหตุ
				ราคาต่อหน่วย	จำนวนเงิน	ราคาต่อหน่วย	จำนวนเงิน		
	- ผนังกระจกกรอบอลูมิเนียมขอบขาว 1.2 มม. กระจกสีชา 5 มม. (ชุดที่ 14)	1	ชุด					41,400.00	
	- ผนังกระจกกรอบอลูมิเนียมขอบขาว 1.2 มม. กระจกสีชา 5 มม. + หน้าต่างบานเลื่อนกระจกสีชา 5 มม. กรอบบานอลูมิเนียมขอบขาว 1.2 มม.พร้อมอุปกรณ์ (ชุดที่ 15)	1	ชุด					29,400.00	
	- ผนังกระจกกรอบอลูมิเนียมขอบขาว 1.2 มม. กระจกสีชา 5 มม. + ประตูบานเลื่อนกระจกสีชา 5 มม. กรอบบานอลูมิเนียมขอบขาว 1.2 มม.พร้อมอุปกรณ์ (ชุดที่ 16)	1	ชุด					29,400.00	
	- ผนังกระจกกรอบอลูมิเนียมขอบขาว 1.2 มม. กระจกสีชา 5 มม. + หน้าต่างบานเลื่อนกระจกสีชา 5 มม. กรอบบานอลูมิเนียมขอบขาว 1.2 มม.พร้อมอุปกรณ์ (ชุดที่ 17)	1	ชุด					16,500.00	

## แบบแสดงรายการ ปริมาณงาน และราคา

กลุ่มงาน งานอาคาร

ชื่อโครงการ ปรับปรุงห้องรับรองนักท่องเที่ยว

สถานที่ก่อสร้าง เทศบาลตำบลท่าจิว อำเภอห้วยยอด จังหวัดตรัง

แบบเลขที่


หน่วยงานเจ้าของโครงการ สำนักปลัด เทศบาลตำบลท่าจิว

คำนวณราคาโดย คณะกรรมการกำหนดราคากลาง



เมื่อวันที่ 9 เดือน กุมภาพันธ์ พ.ศ. 2569


หน่วย:บาท

ลำดับที่	รายการ	จำนวน	หน่วย	ราคาวัสดุ		ค่าแรงงาน		รวม ค่าวัสดุและแรงงาน	หมายเหตุ
				ราคาต่อหน่วย	จำนวนเงิน	ราคาต่อหน่วย	จำนวนเงิน		
	- ผนังกระจกกรอบอลูมิเนียมขอบขาว 1.2 มม. กระจกสีชา 5 มม. + หน้าต่างบานเลื่อนกระจกสีชา 5 มม. กรอบบานอลูมิเนียมขอบขาว 1.2 มม.พร้อมอุปกรณ์ (ชุดที่ 18)	1	ชุด					25,000.00	
	- ผนังกระจกกรอบอลูมิเนียมขอบขาว 1.2 มม. กระจกสีชา 5 มม. + หน้าต่างบานเลื่อนกระจกสีชา 5 มม. กรอบบานอลูมิเนียมขอบขาว 1.2 มม.พร้อมอุปกรณ์ (ชุดที่ 19)	1	ชุด					29,500.00	
	- ผนังกระจกกรอบอลูมิเนียมขอบขาว 1.2 มม. กระจกสีชา 5 มม. + ประตูบานเลื่อนกระจกสีชา 5 มม. กรอบบานอลูมิเนียมขอบขาว 1.2 มม.พร้อมอุปกรณ์ (ชุดที่ 20)	1	ชุด					17,500.00	
								381,700.00	

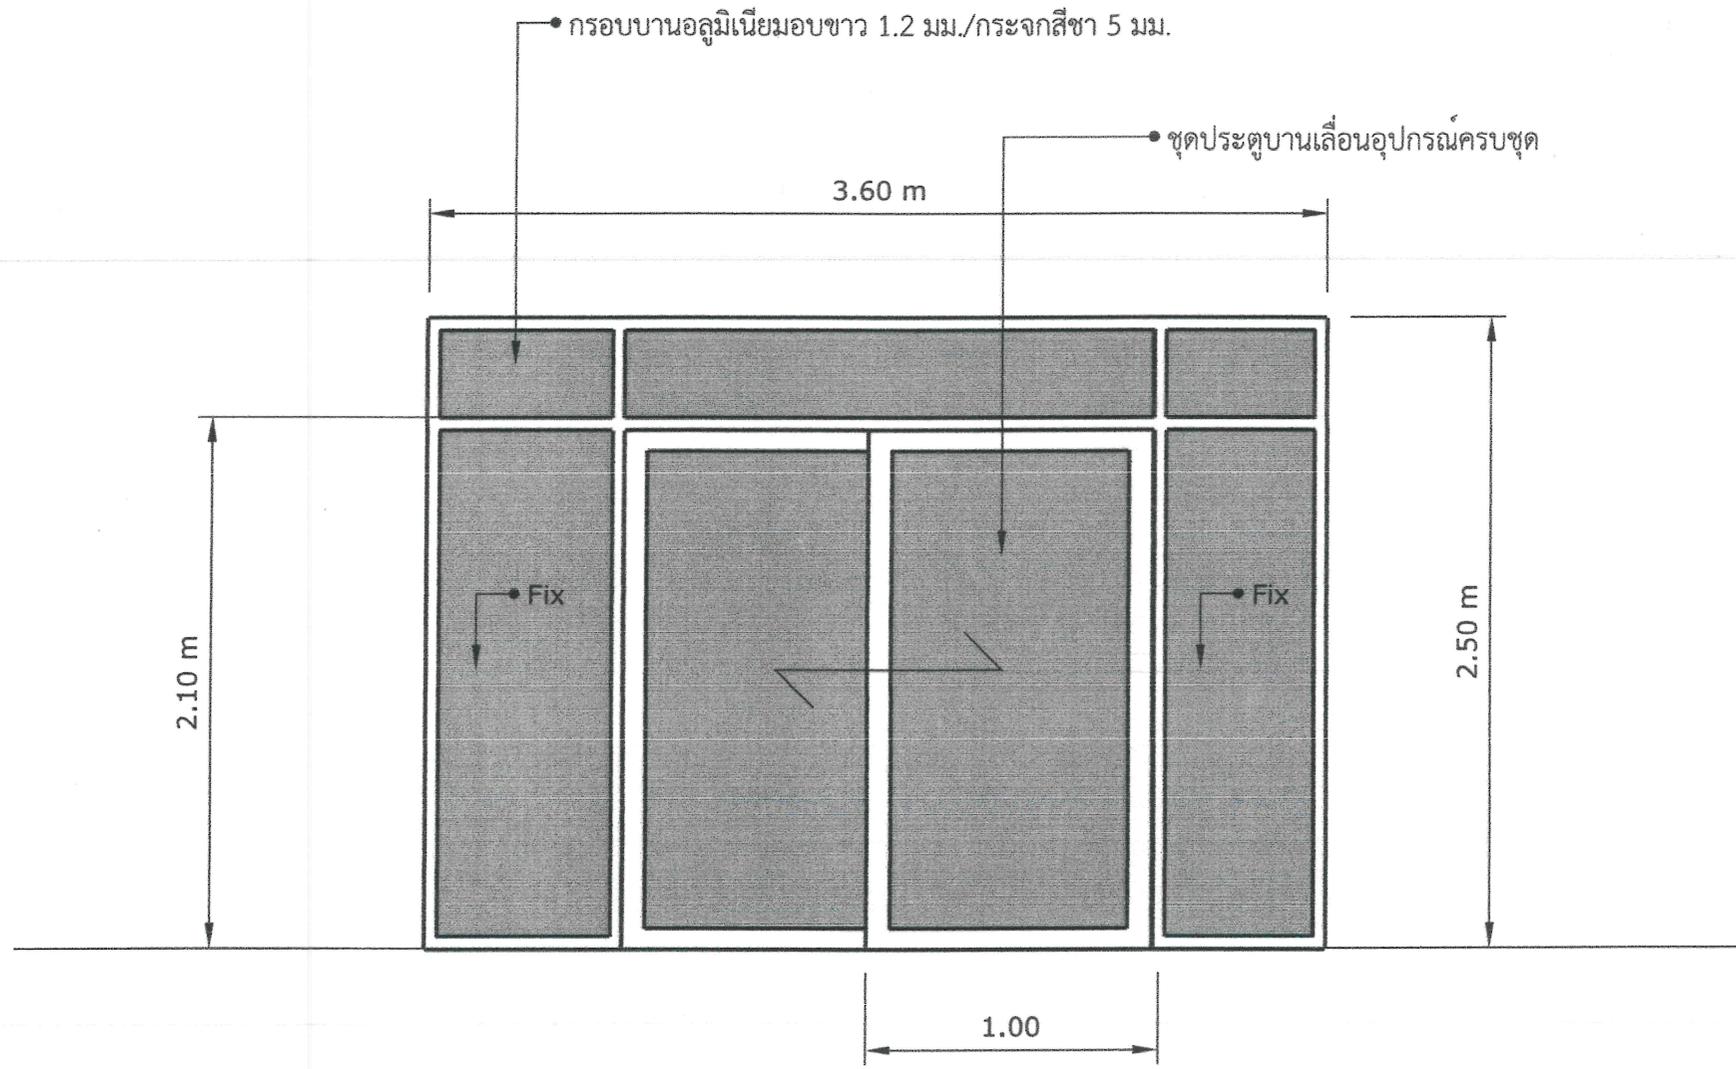


แบบชุดที่ 1

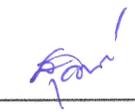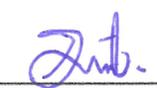

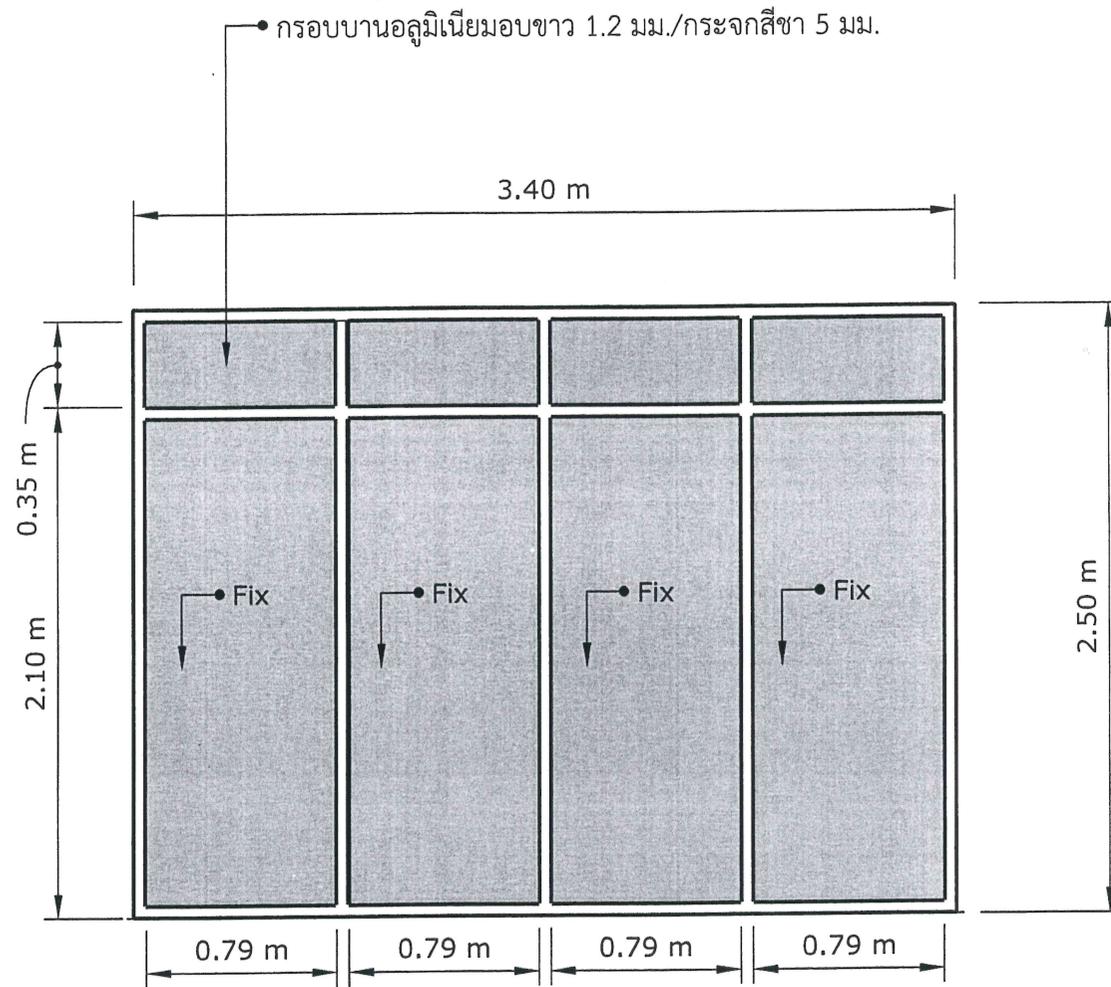
แบบชุดที่ 2

นางสาว...  
 ...  
 ...

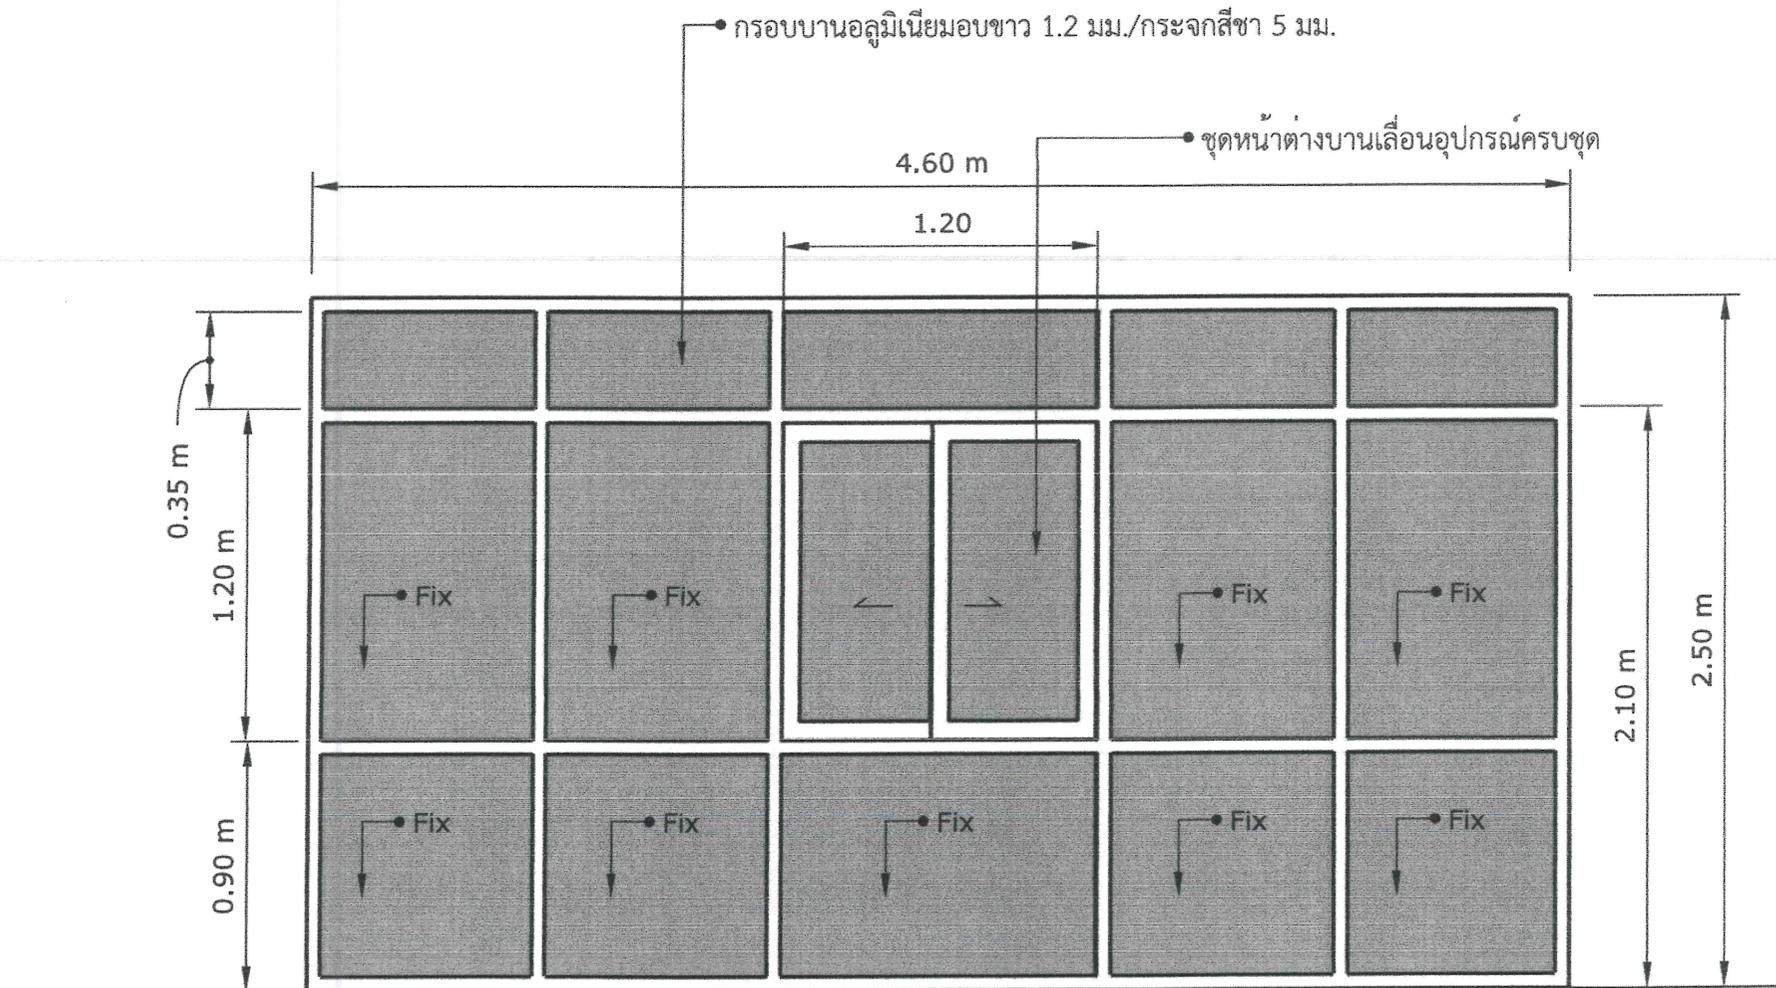

แบบชุดที่ 3

นพพร/แดง *พิมพ์* *Ant.*

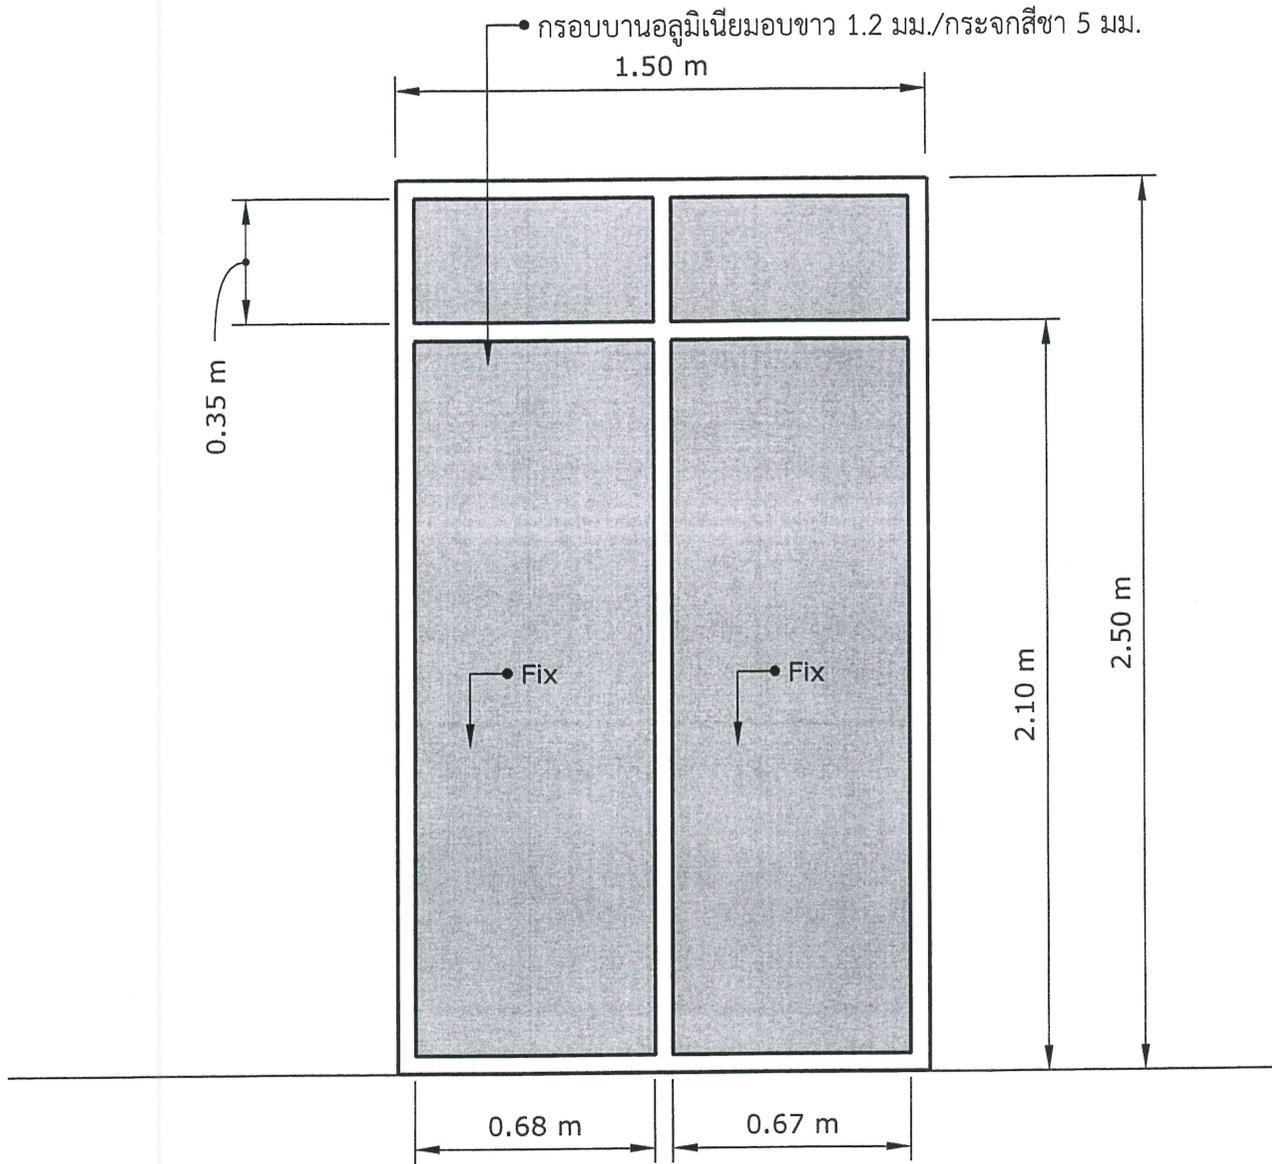


แบบชุดที่ 4

นายสมชาย

Samai

Samai

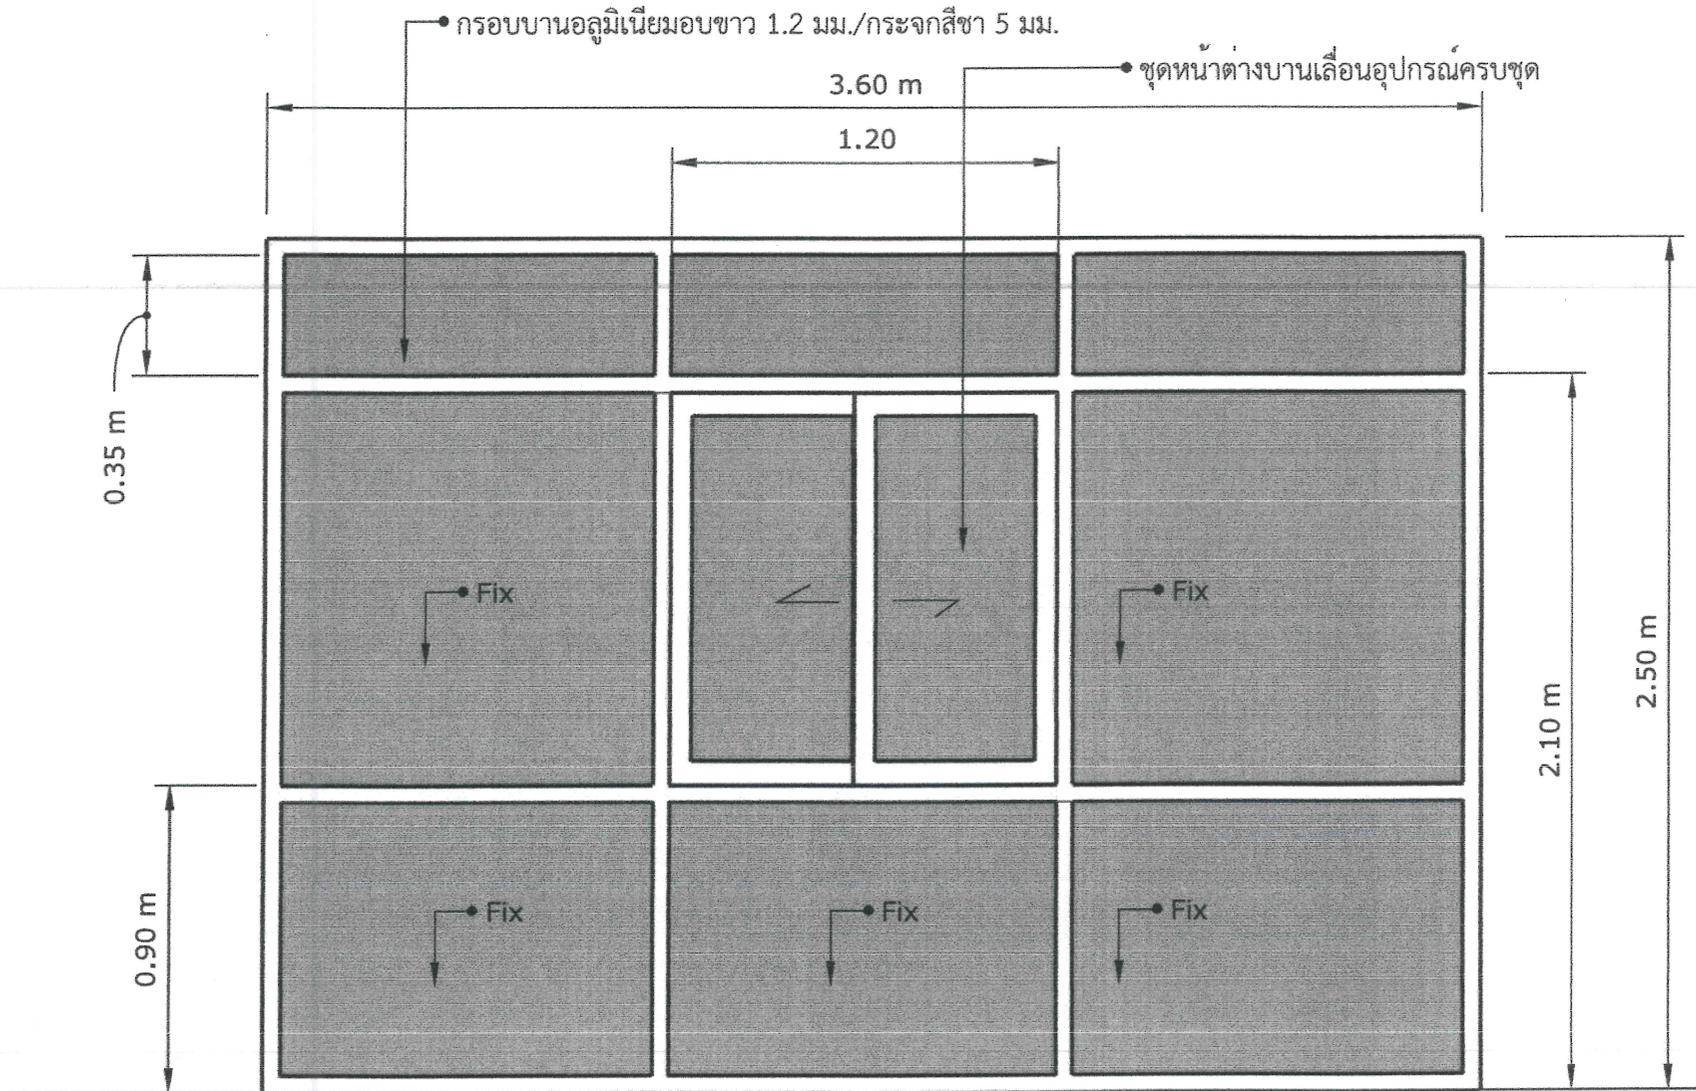

แบบชุดที่ 5

*Handwritten signature*

*Handwritten signature*

*Handwritten signature*

• กรอบบานอลูมิเนียมขอบขาว 1.2 มม./กระจกสีชา 5 มม.

3.60

0.35

0.84 m

0.84 m

0.84 m

0.84 m

2.10

2.50 m

• Fix


• Fix

• Fix

• Fix

แบบชุดที่ 6

สมชาย ใจดี  
Dnt.

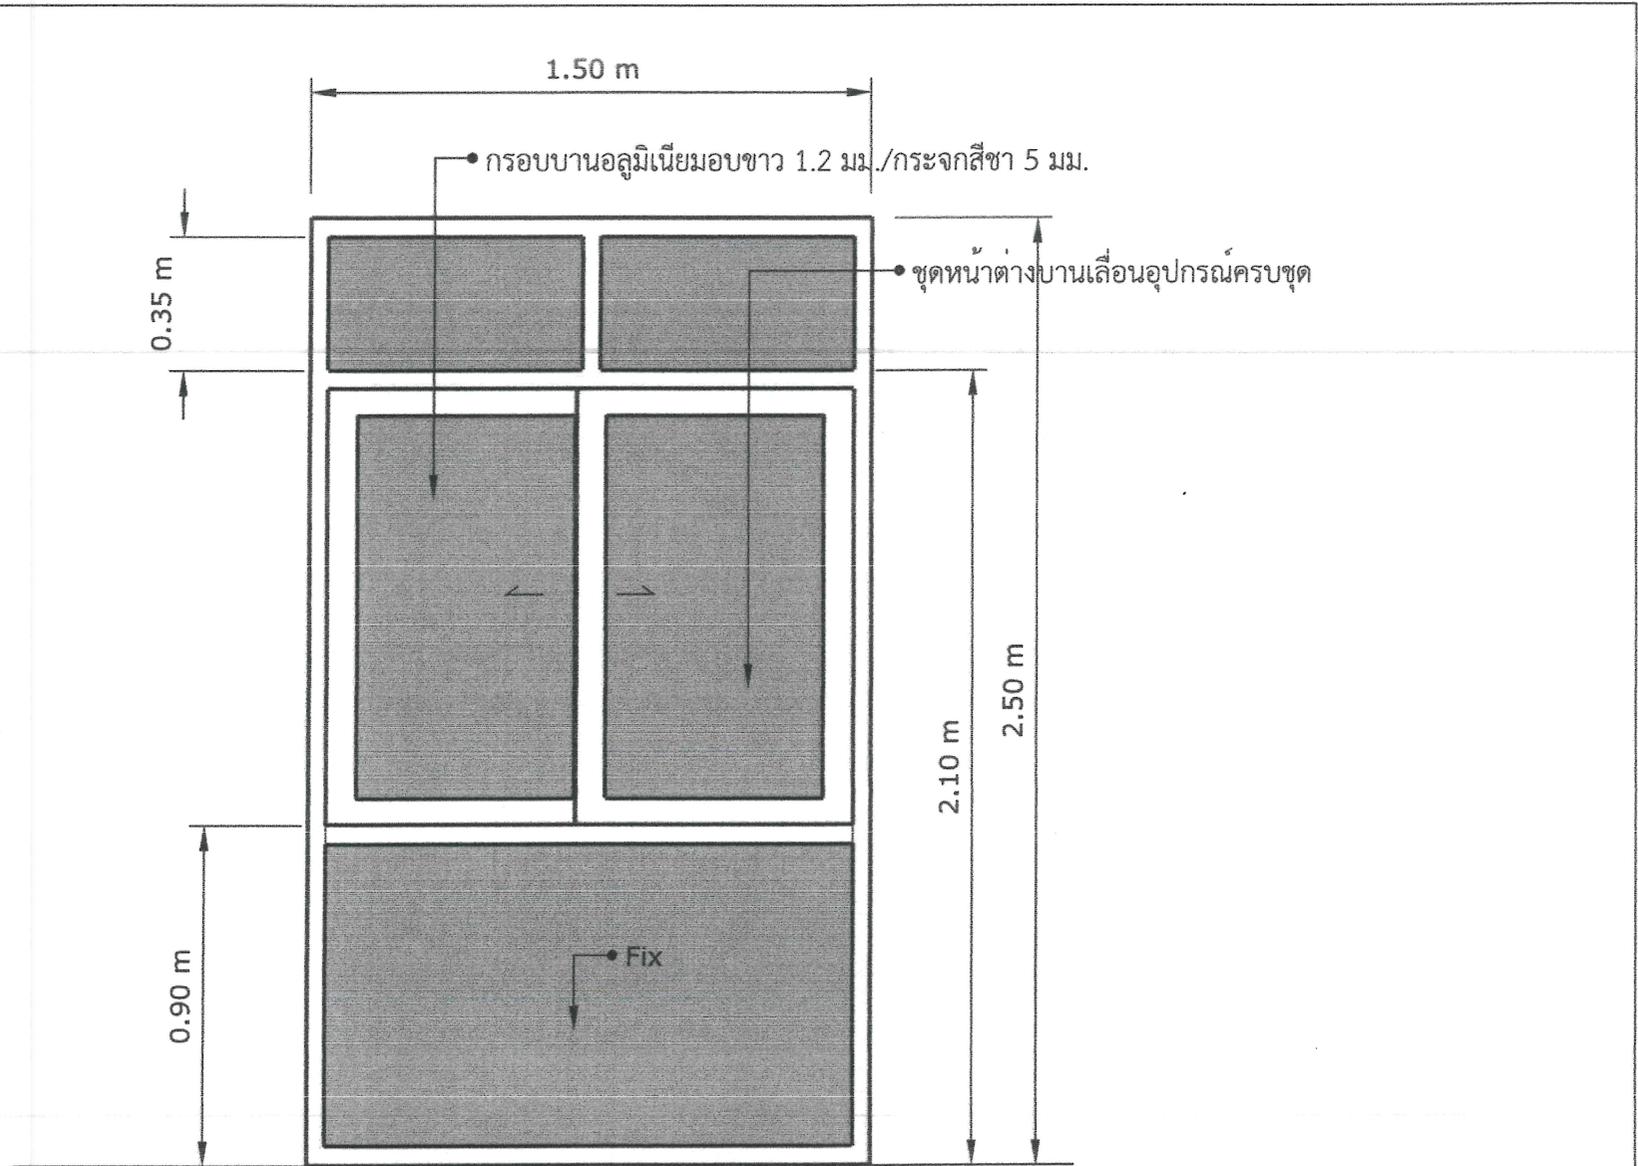


แบบชุดที่ 7

นายสมชาย

15/06/2564

Dr. S.

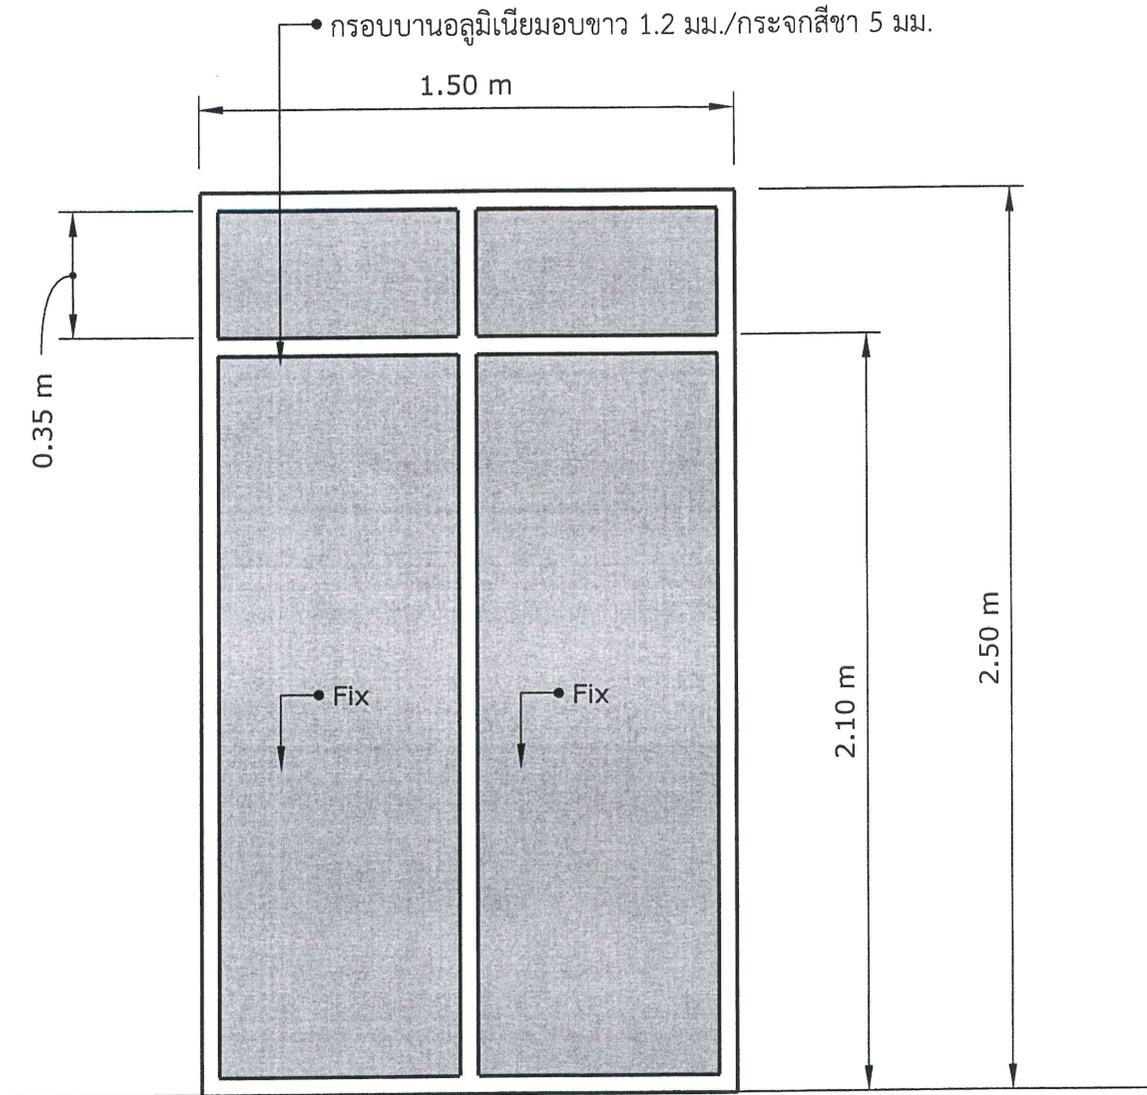


แบบชุดที่ 8

*Handwritten signature*

*Handwritten signature*

*Handwritten signature*

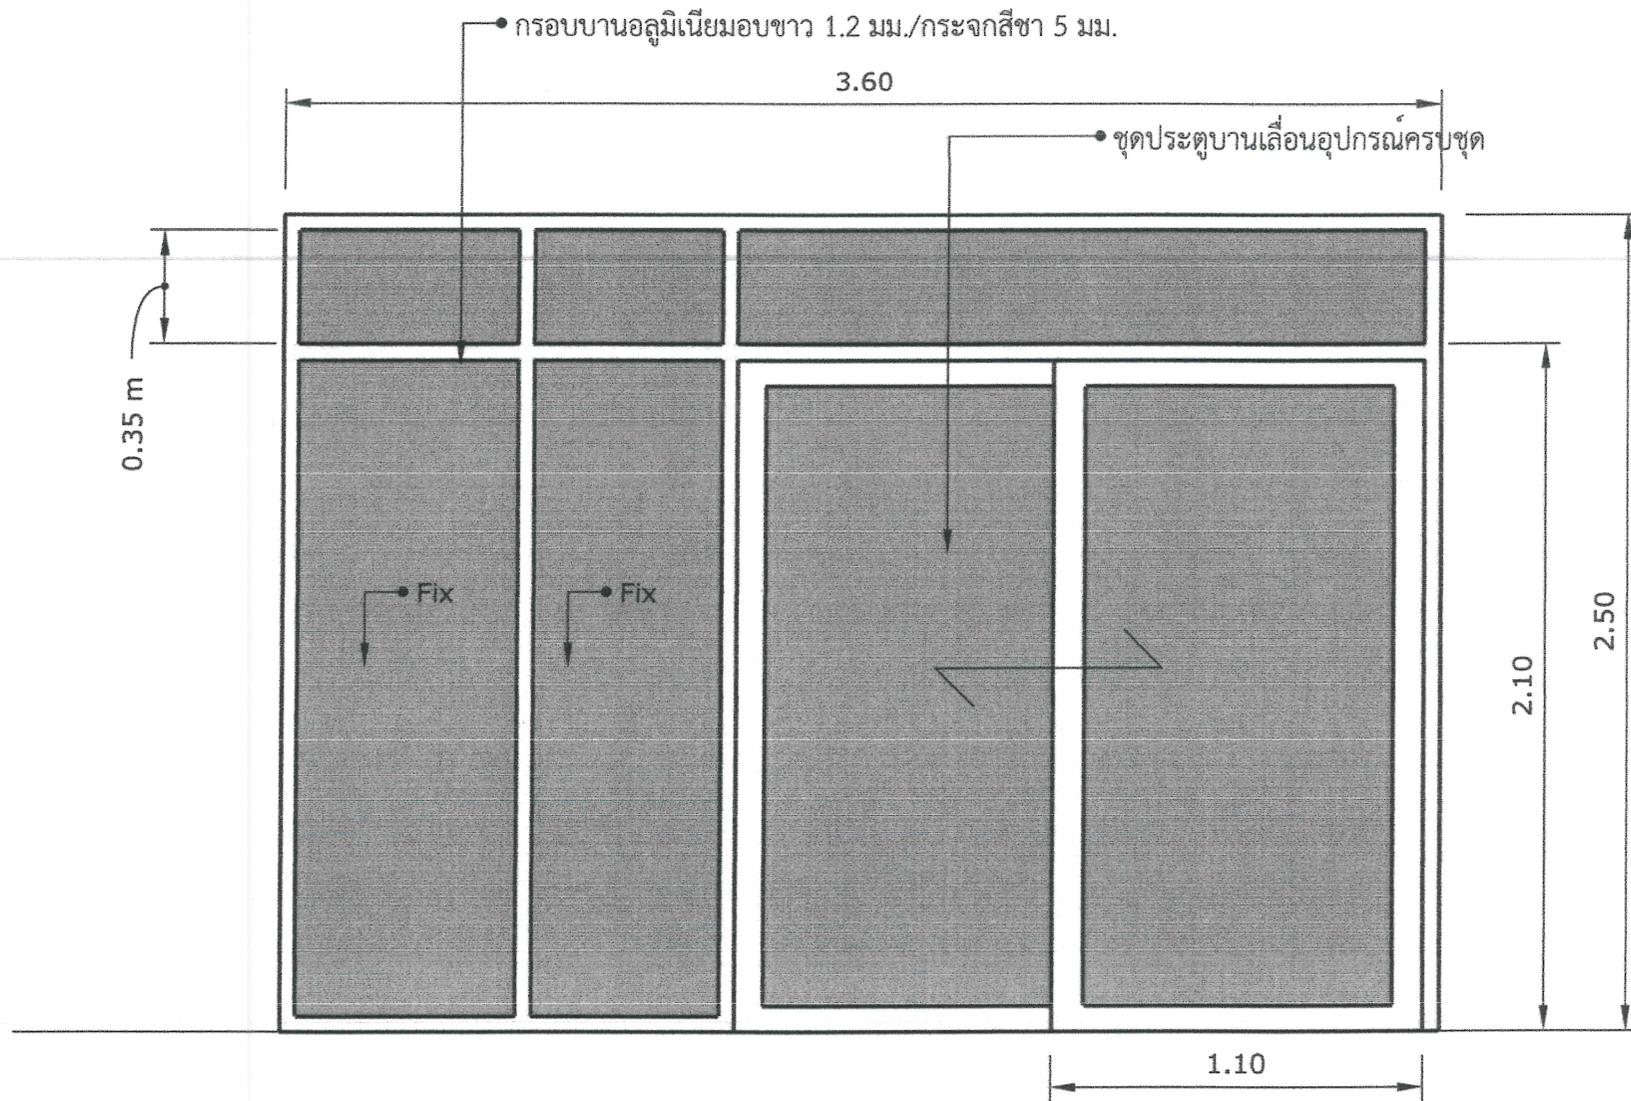


แบบชุดที่ 9

*Handwritten signature*

*Handwritten signature*

*Handwritten signature*

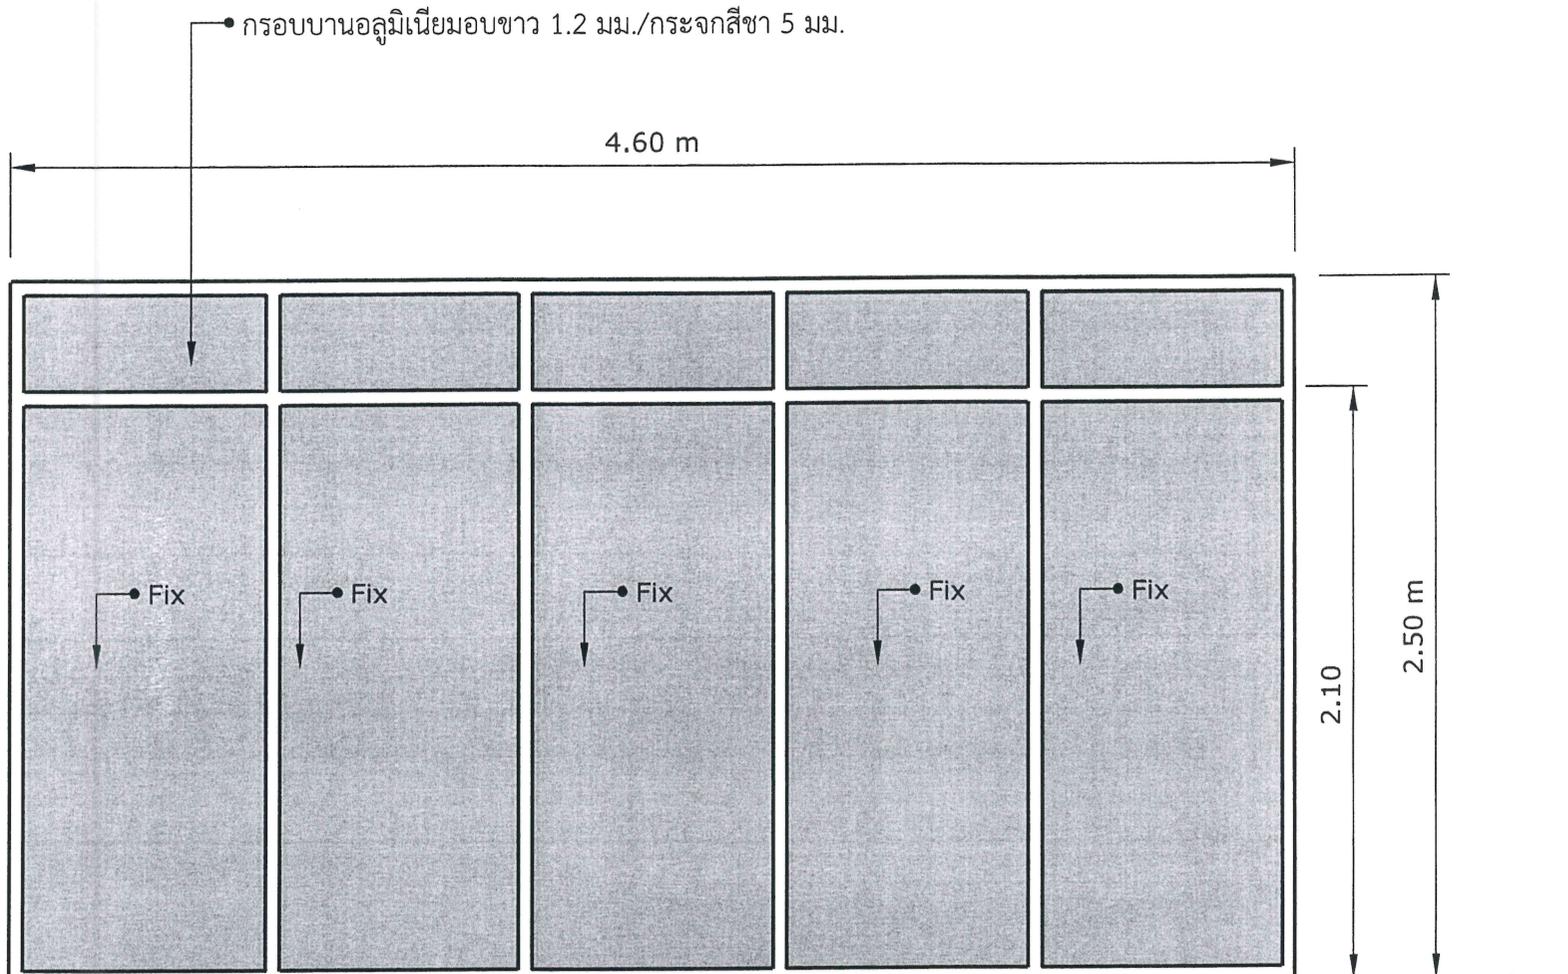


แบบชุดที่10

*Handwritten signature*

*Handwritten signature*

*Handwritten signature*

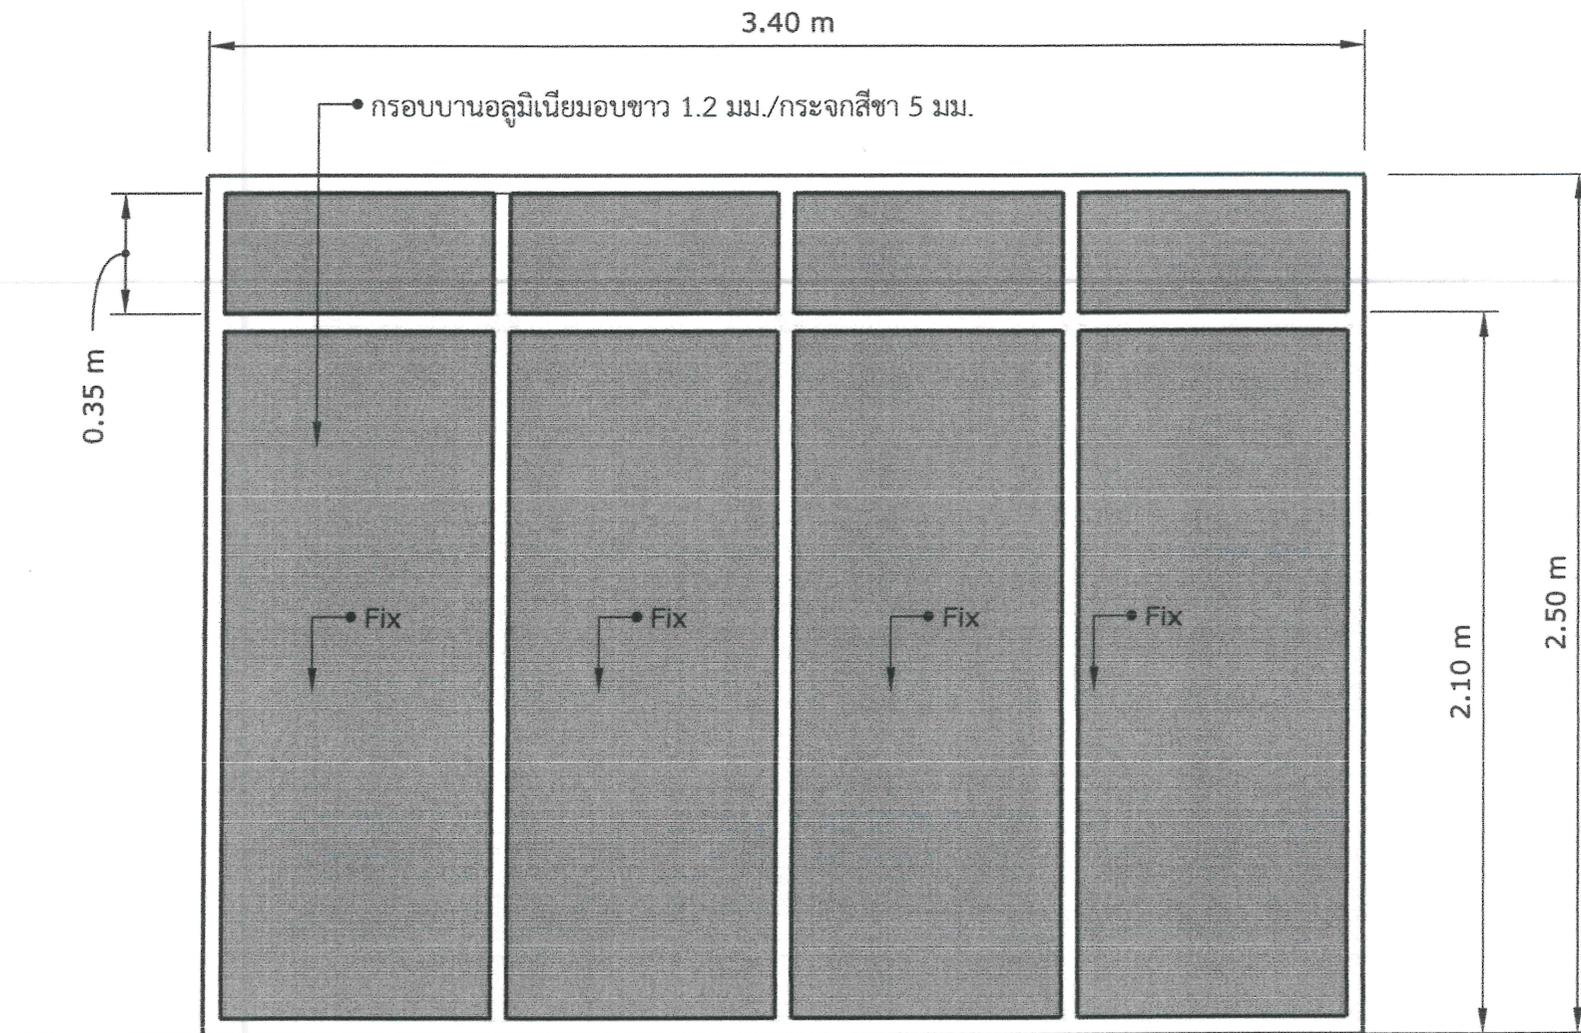


แบบชุดที่ 11

นายประจักษ์

พิมพ์

Dimb.

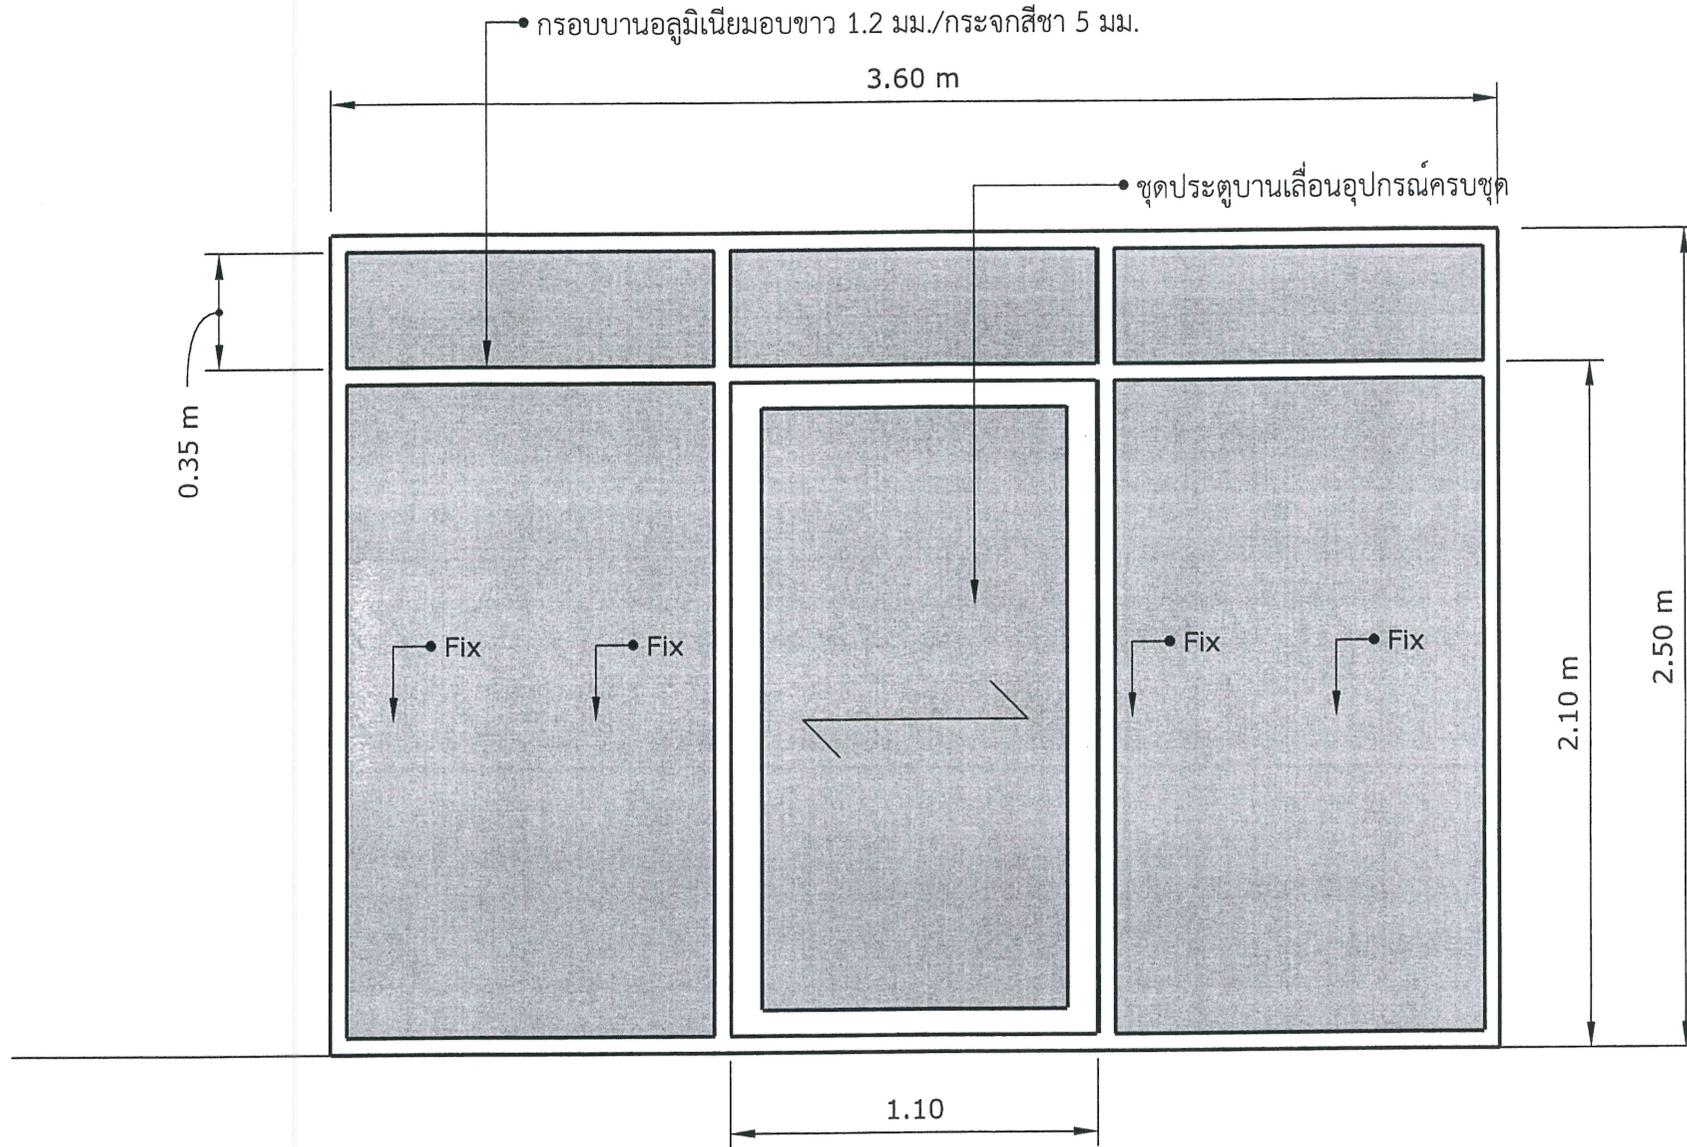


แบบชุดที่ 12

ทศพร

10/10/25

Dr.

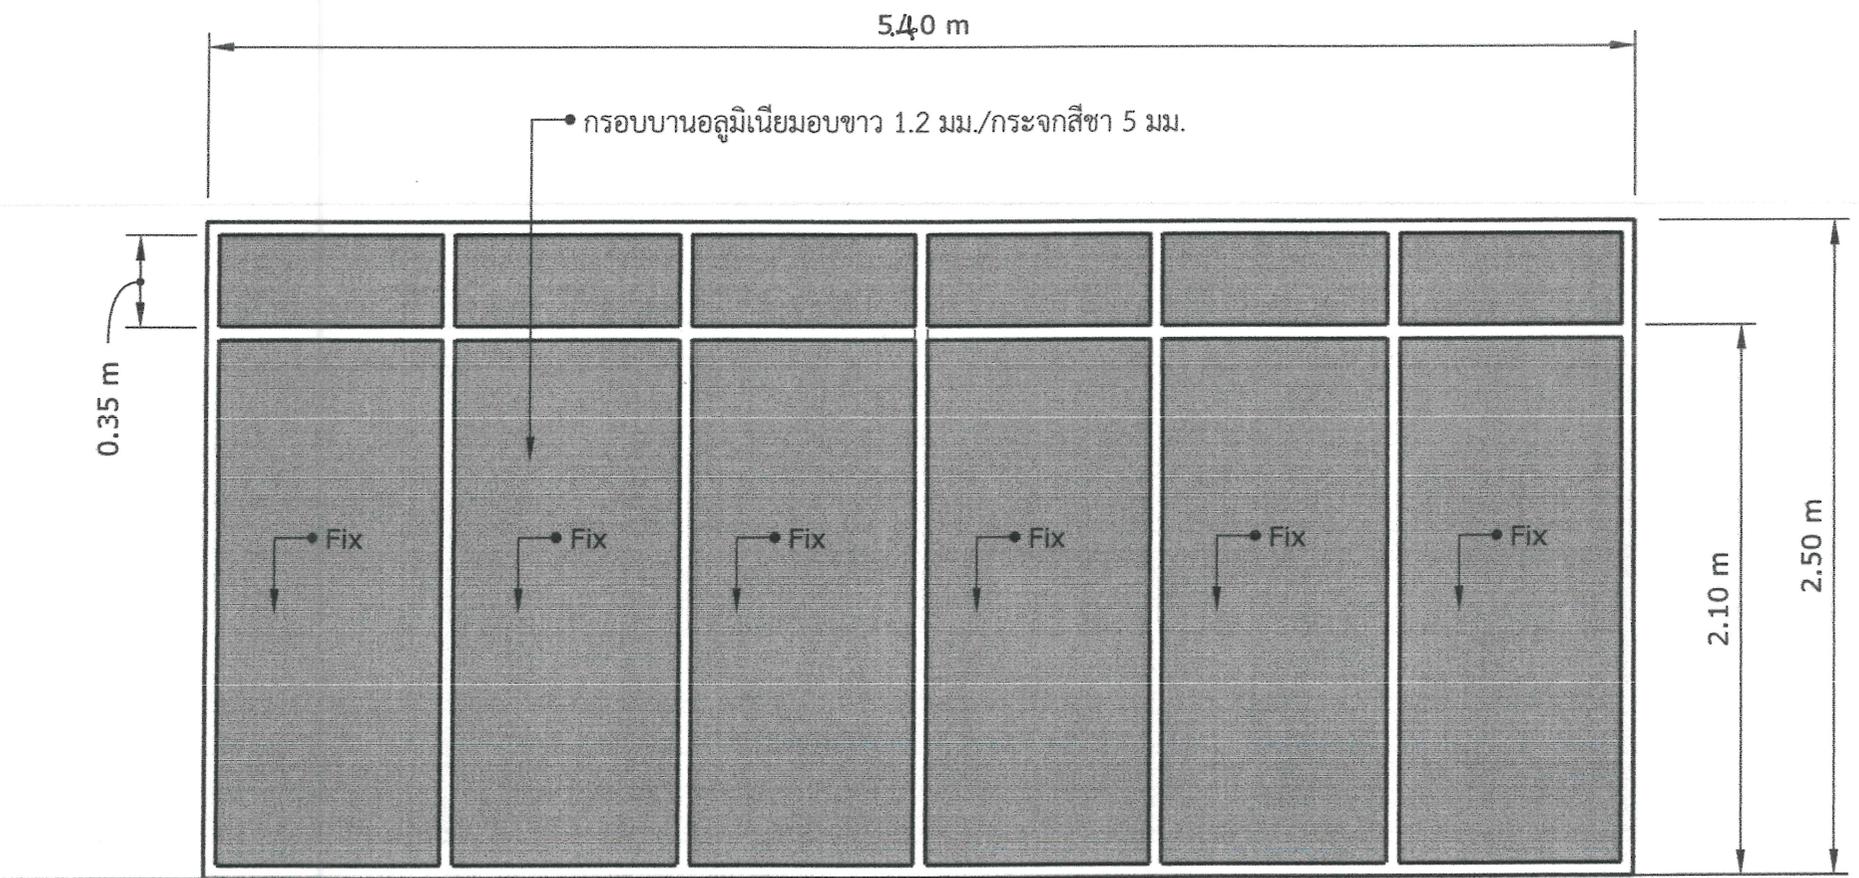

แบบชุดที่ 13

พรวิมล ✓ *pan* *2nd.*


• กรอบบานอลูมิเนียมขอบขาว 1.2 มม./กระจกสีชา 5 มม.

8.40 m

0.35 m

2.10 m  
2.50 m

0.79 m 0.79 m 0.79 m 0.79 m 0.79 m 0.79 m 0.79 m 0.79 m 0.79 m 0.79 m

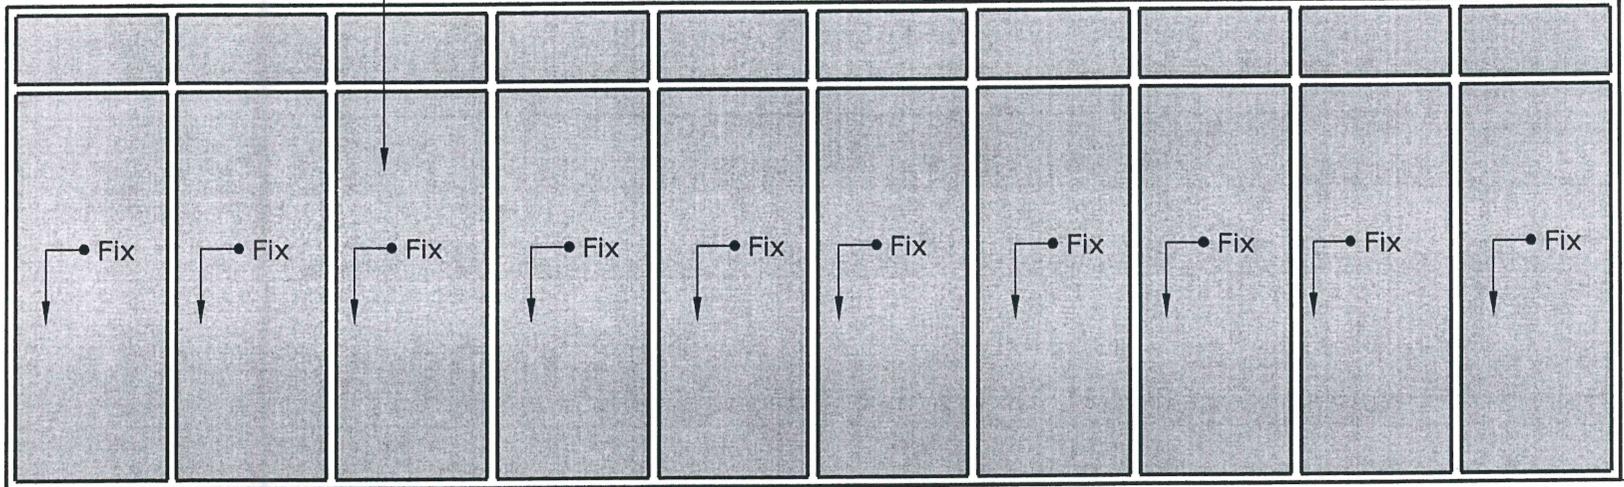


แบบชุดที่ 14

*Handwritten signature*

*Handwritten signature*

*Handwritten signature*

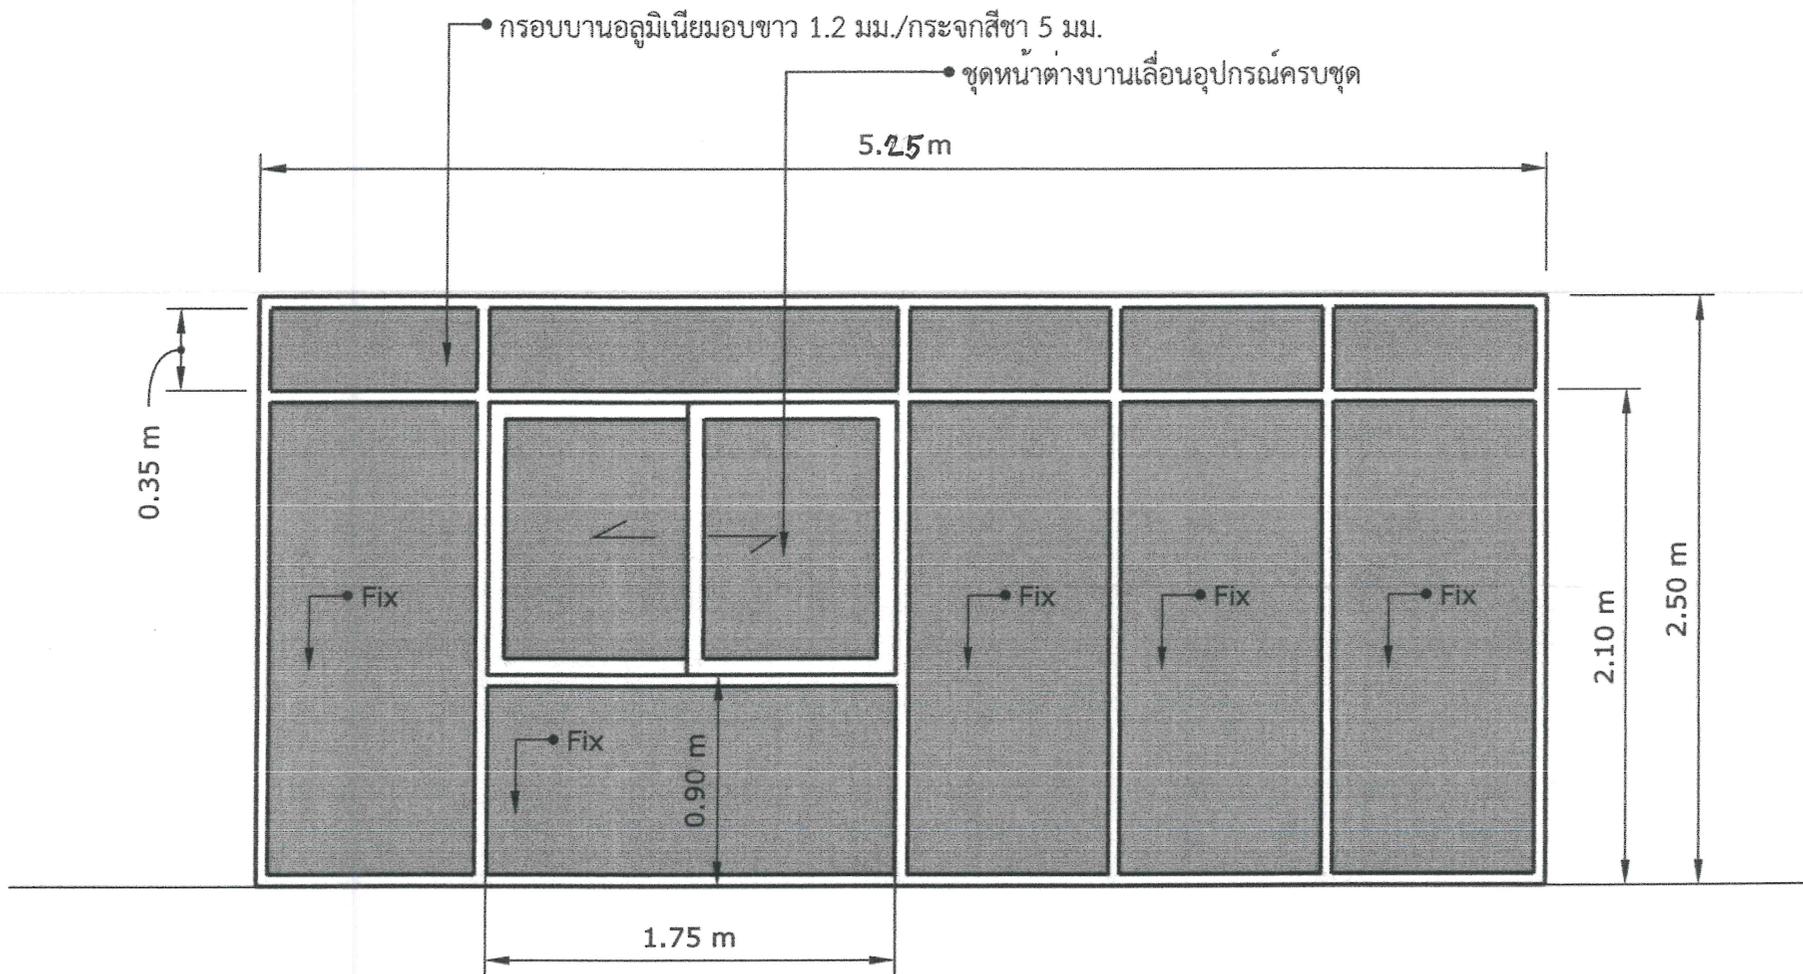


แบบชุดที่ 15

นางสาว...


...

...

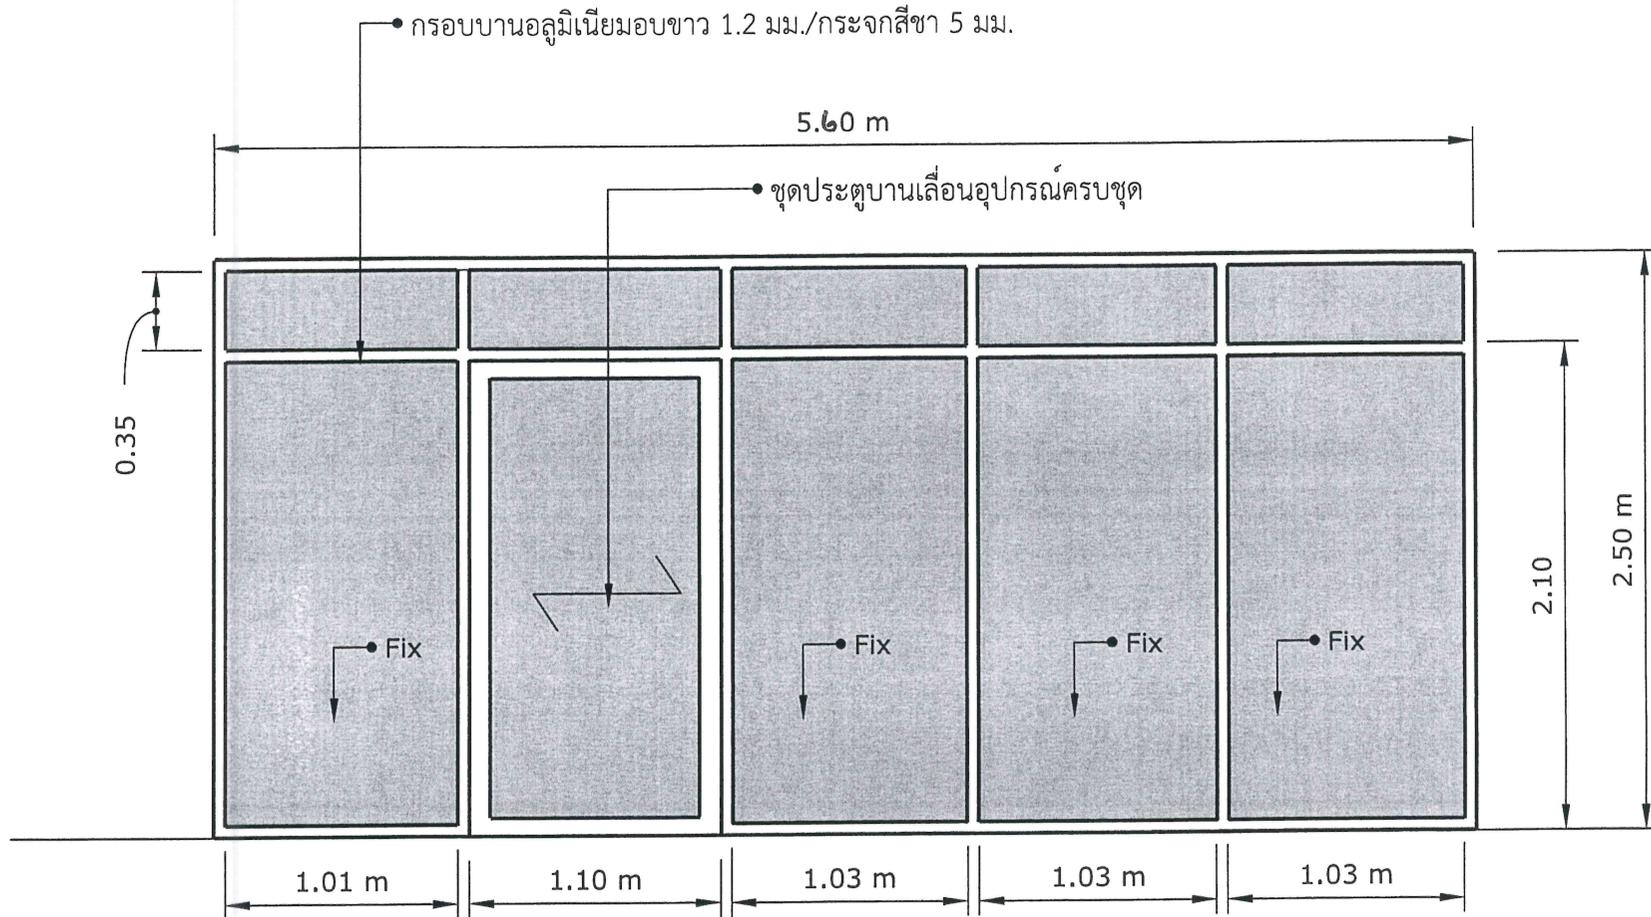

แบบชุดที่ 16

[Handwritten signature] [Handwritten initials] [Handwritten initials]

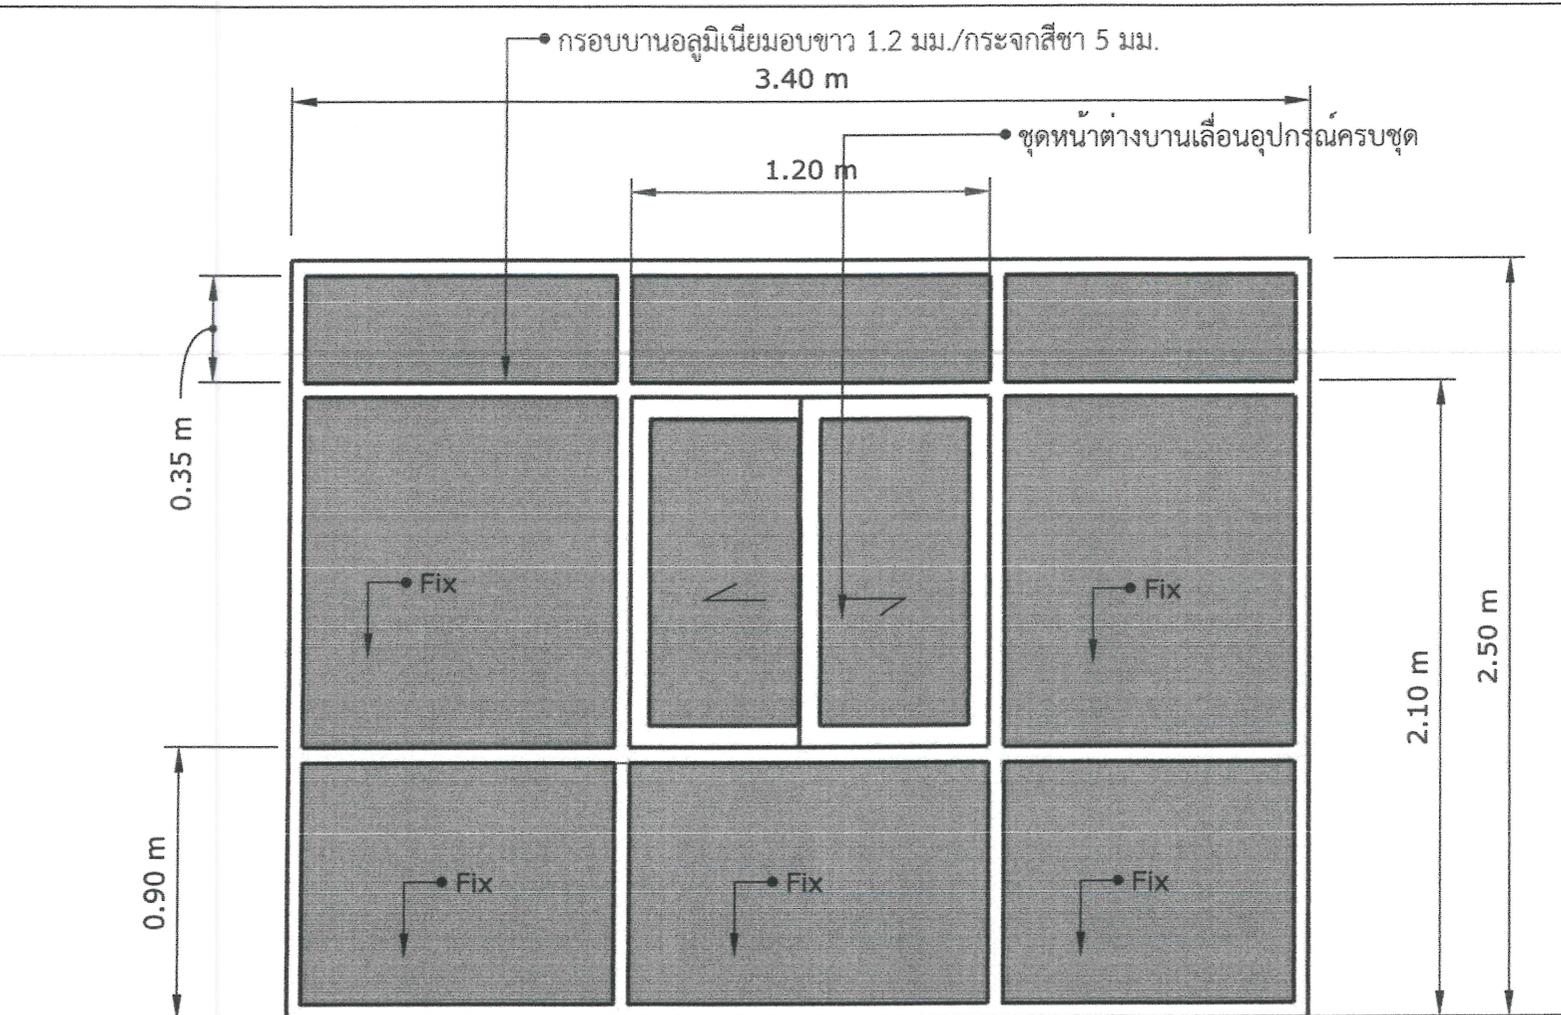


แบบชุดที่ 17

น.ส. ร. ร. ร.

1

Dr. J.

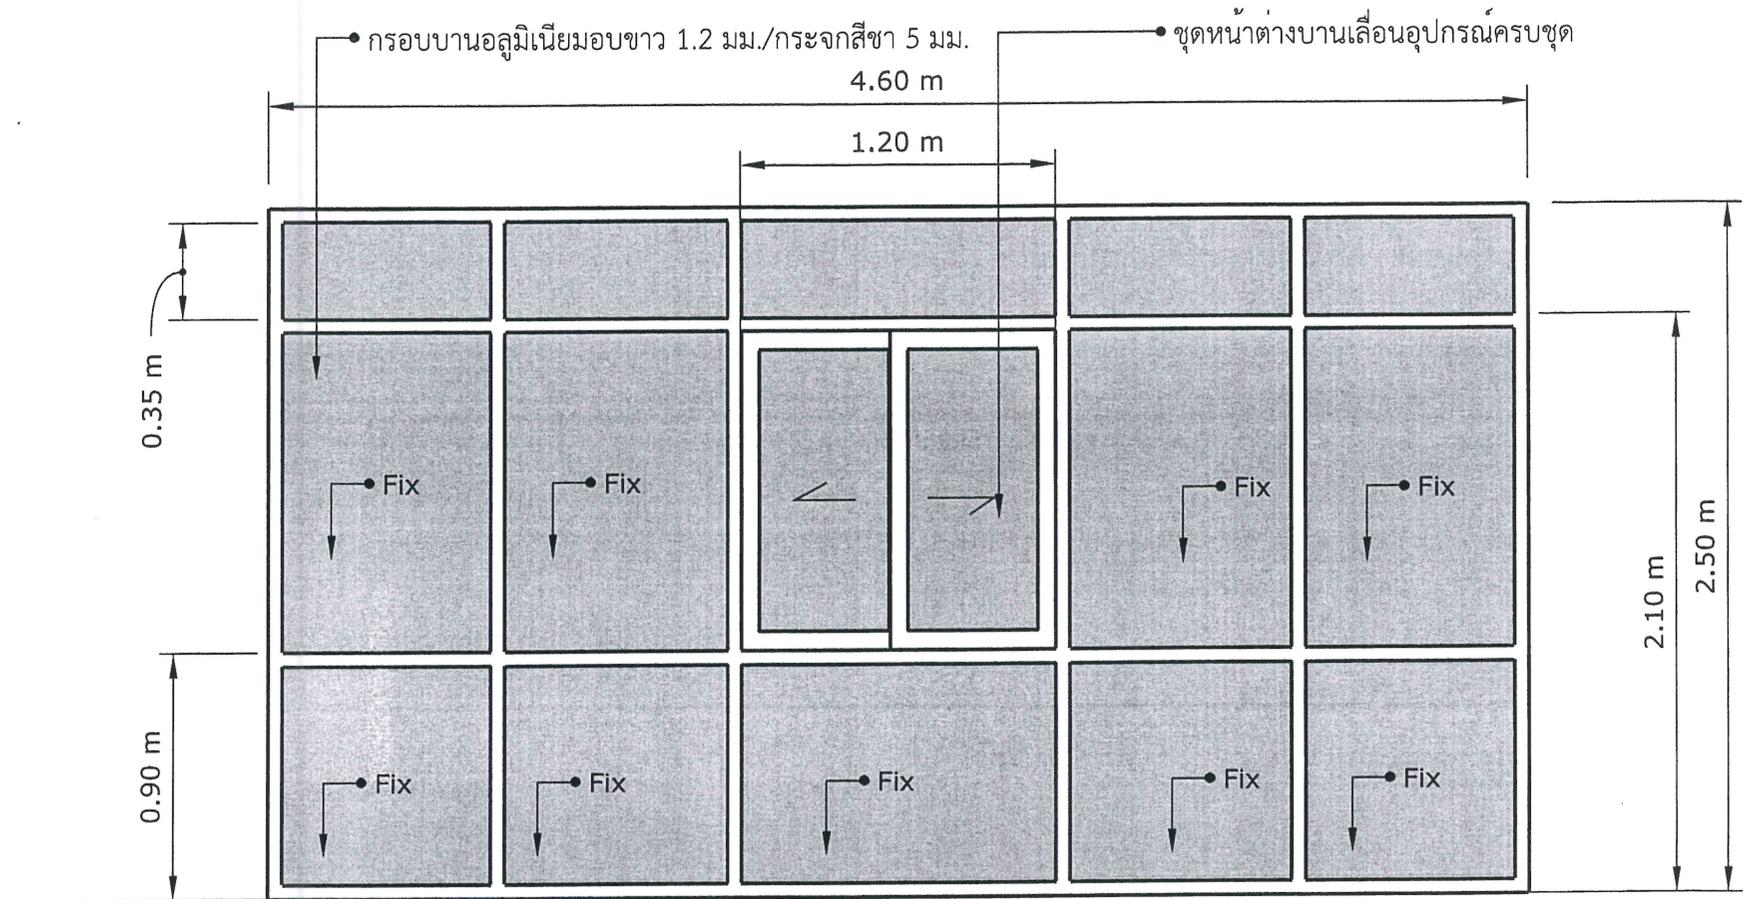


แบบชุดที่ 18

นพดล วัฒน


1/

2/

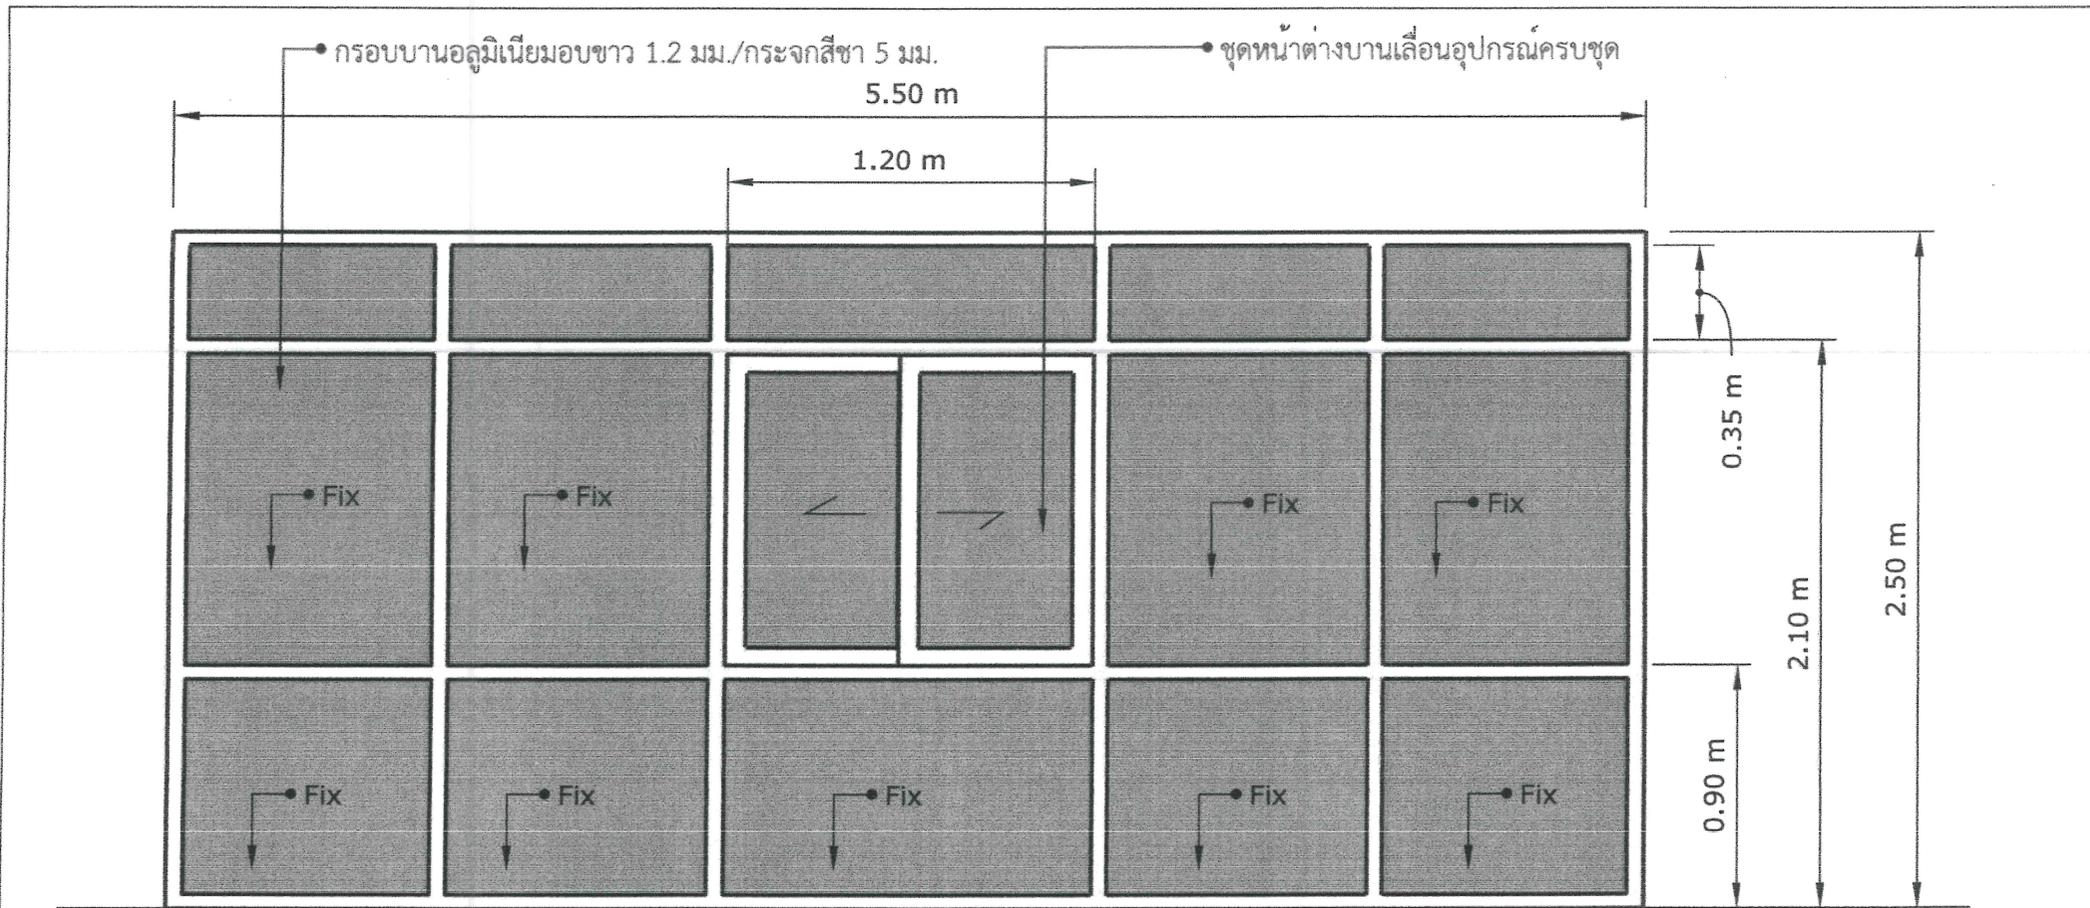

แบบชุดที่ 19

[Handwritten signature] [Handwritten signature] [Handwritten signature]

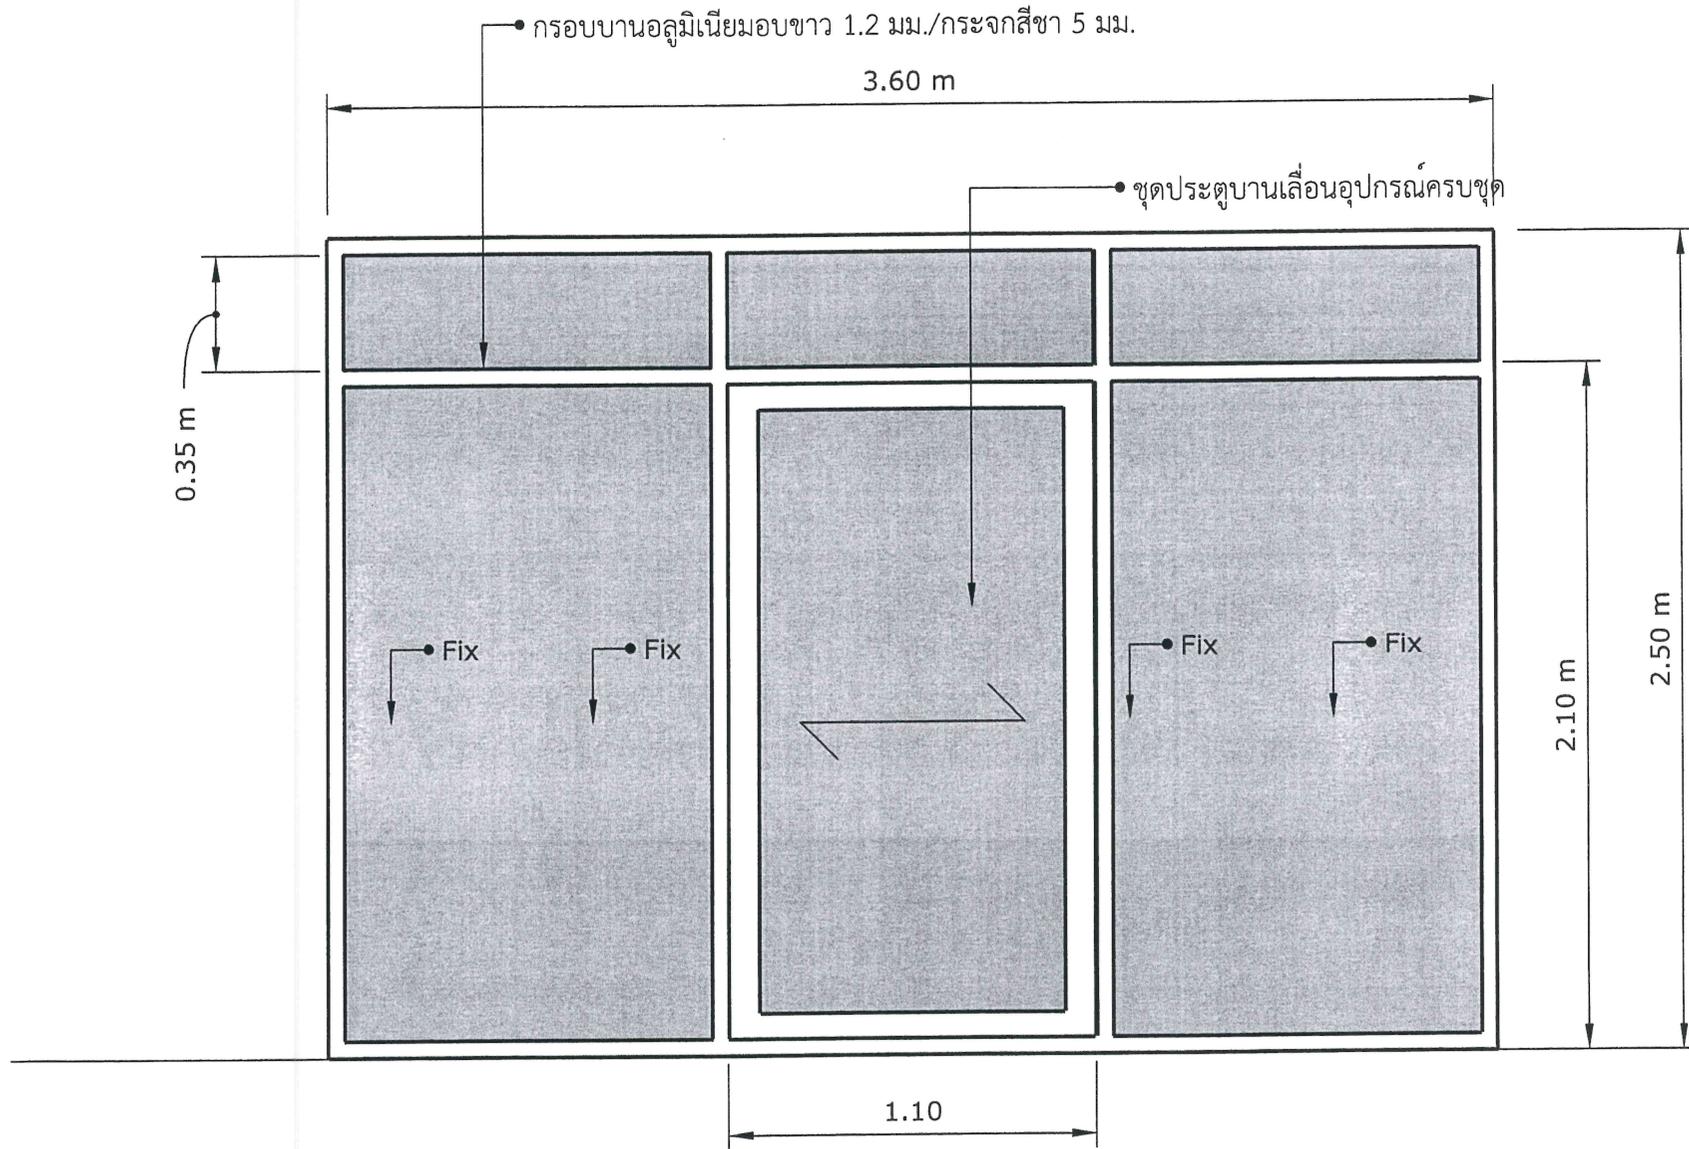


แบบชุดที่ 20

*Handwritten signature*

*Handwritten signature*

*Handwritten signature*

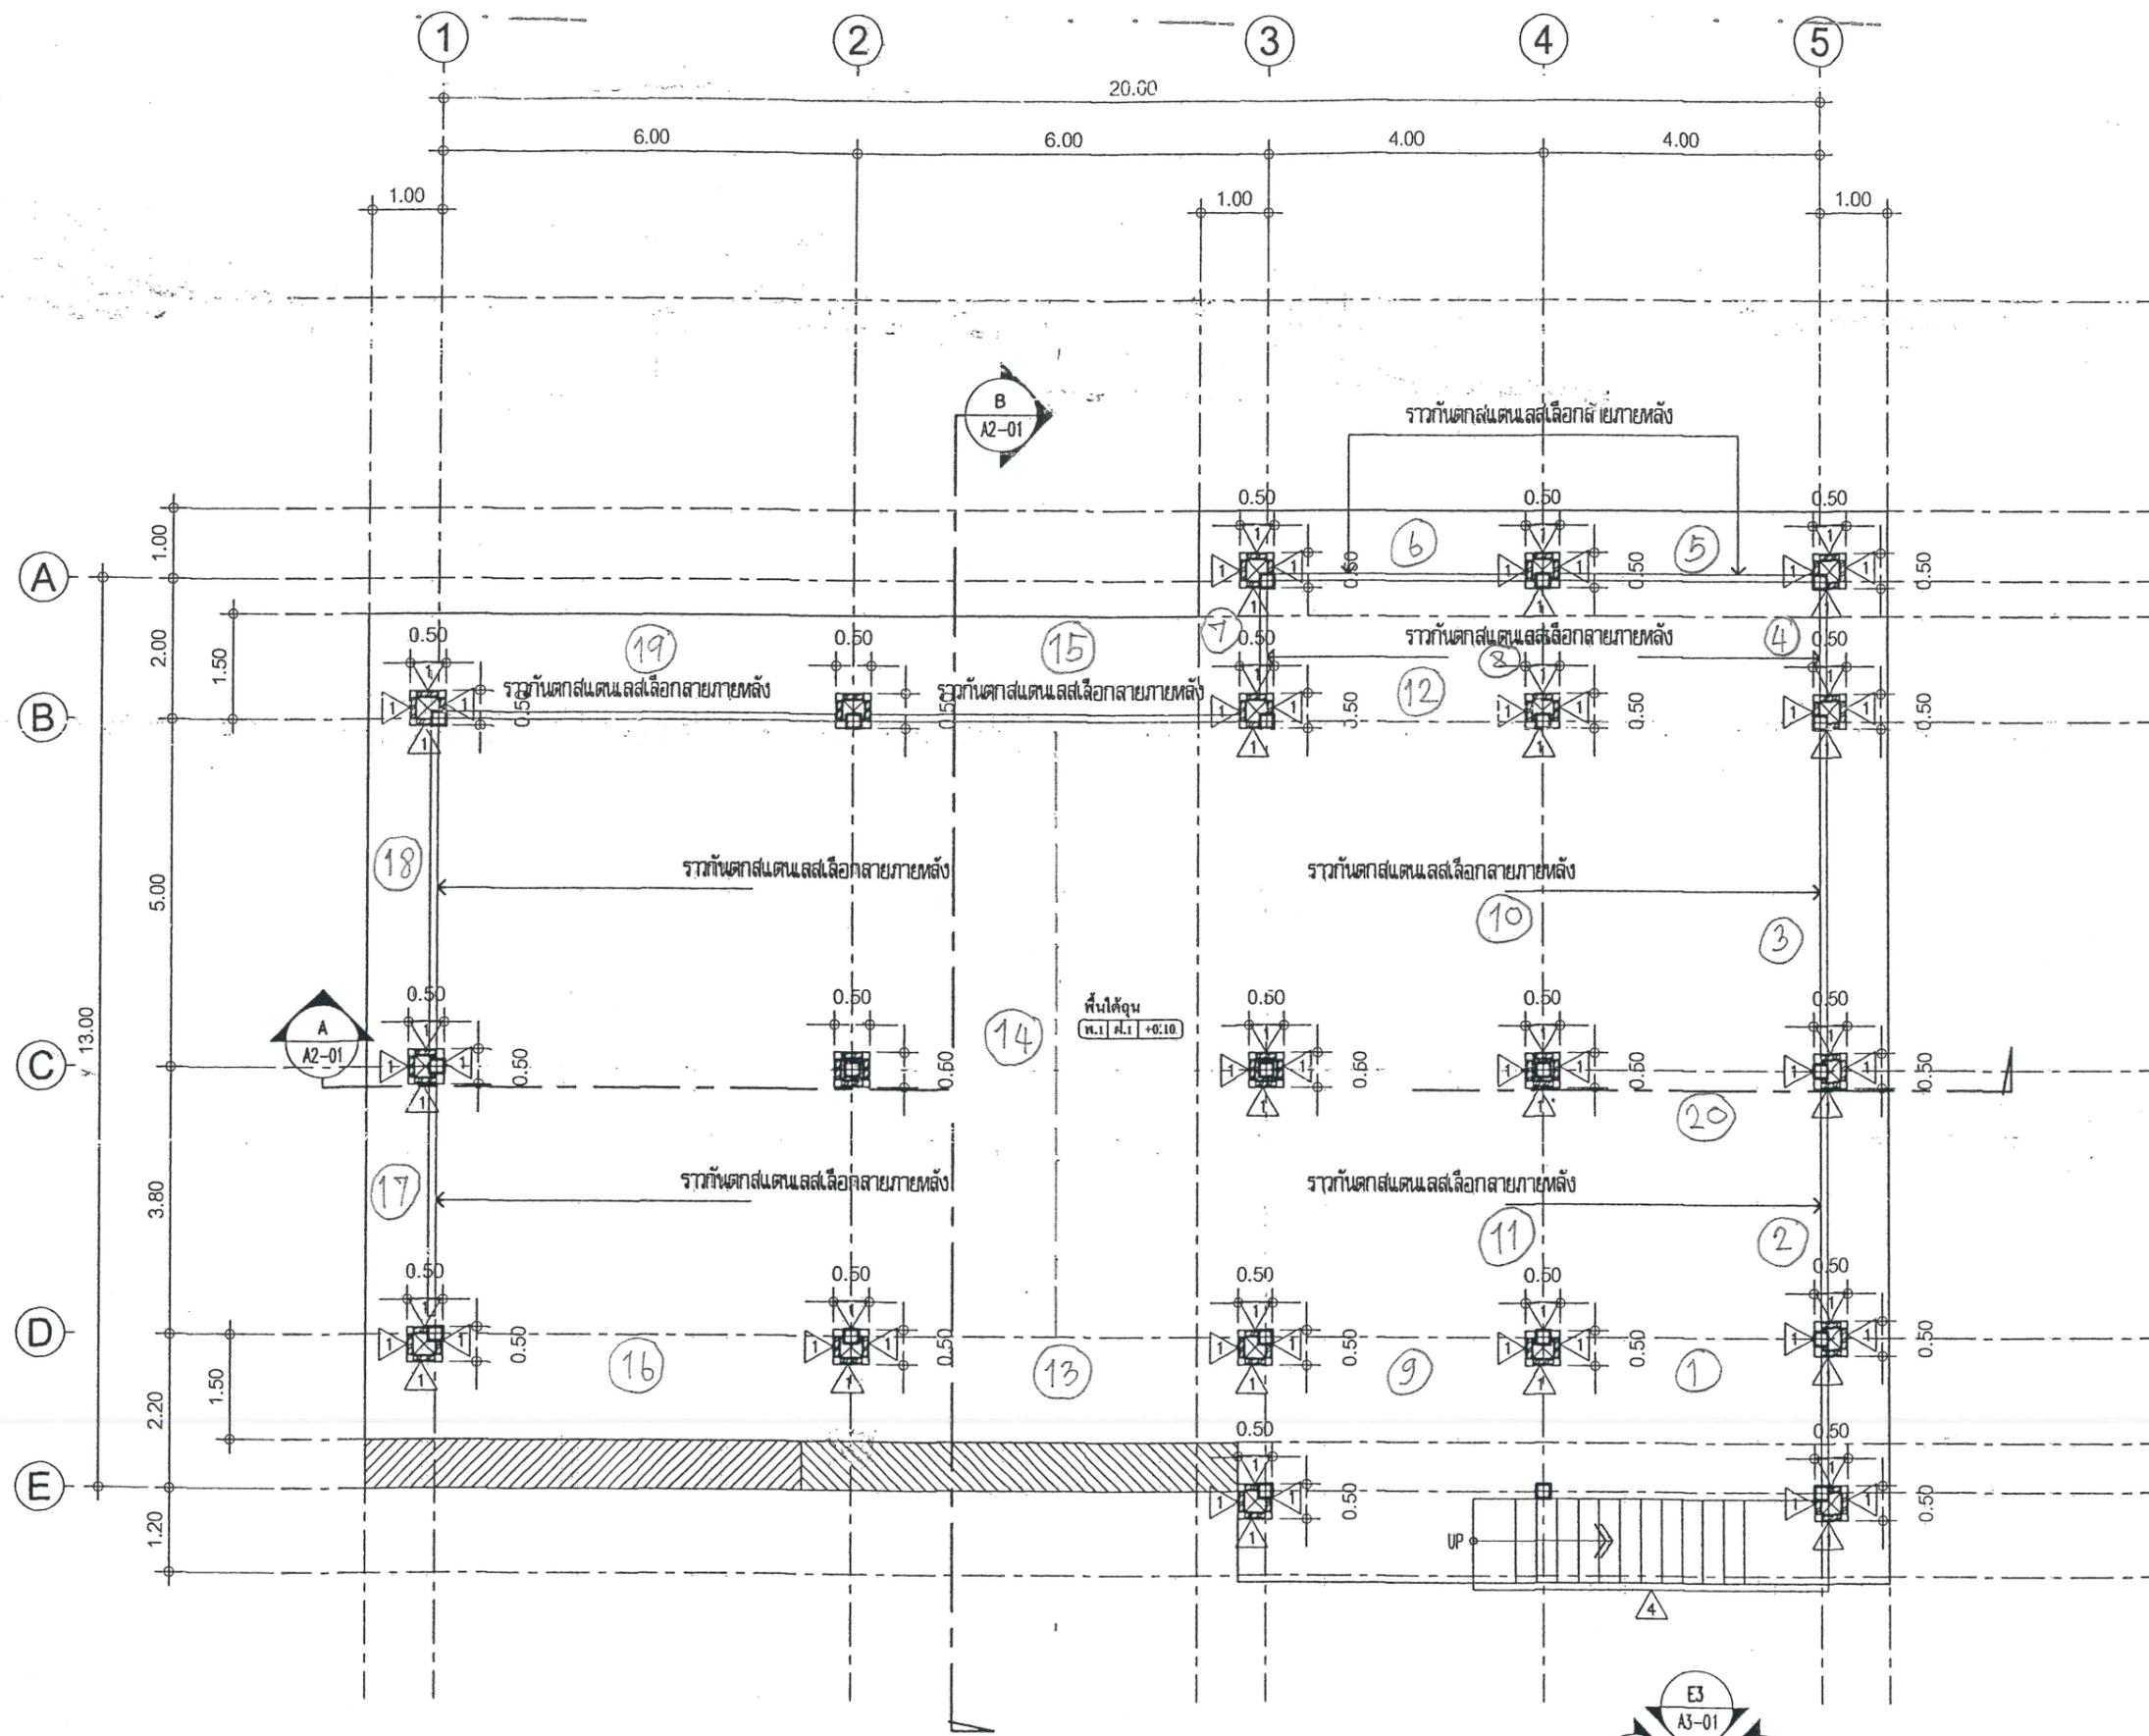

เทศบาลตำบลท่าจิว

โครงการ

ก่อสร้างศูนย์บริการนักท่องเที่ยว  
บ้านนาโพธิ์ ตำบลท่าจิว  
อำเภอห้วยยอด จังหวัดตรัง

โครงการ :

ก่อสร้างศูนย์บริการนักท่องเที่ยว

สถาปนิก :

นายณัฐวุฒิ โสภภาพ กศภ.12593  
*(Signature)*

วิศวกรโครงสร้าง :

นายสมหมาย ชนะสิทธิ์, สย.7635  
*(Signature)*

เขียนแบบ :

นายณัฐวุฒิ โสภภาพ กศภ.12593  
*(Signature)*

คณะกรรมการ  
ตรวจรับแบบ

ตรวจสอบ :

นางสาวปราณี เขียวดำ  
ปลัดเทศบาลรณการผู้อำนวยการกองช่าง  
*(Signature)*

เห็นชอบ :

นางสาวปราณี เขียวดำ  
ปลัดเทศบาลตำบลท่าจิว  
*(Signature)*

อนุมัติ :


นายธรรมศรทรศ กีสุน  
นายกเทศมนตรีตำบลท่าจิว  
*(Signature)*

แบบแสดง :

มาตราส่วน :

แผ่นที่ :	จำนวนแผ่น :

ห้ามรีดขนาดจากแบบก่อสร้างนี้ผู้รับเหมา  
จะต้องทำการตรวจวัดขนาดที่หมด ณ.สถานที่  
ก่อสร้างจริงก่อนลงมือทำงาน

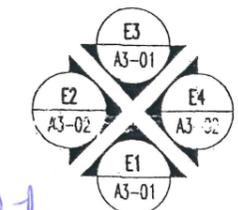

แปลนพื้นที่ศูนย์

SCALE 1:100

*(Signatures)*